


SITUATIEPLAN SCHAAL 1/2500

VERKAVELINGSONTWERP ERIC M. WILLEBROEK

OPM:- DEZE PERCELEN LIGGEN BIJ A.P.A. IN VILLAZONE MET
PERCELEN VAN 30 M.BREED EN 2000 M² OPP
- VROEGEINDE IS UITGERUST MET RIJWEG IN ASFALT,
ELECTRICITEIT- EN WATERLEIDING.
- ER ZIJN GEEN WAARNEEMBARE HOOGTEVERSCHILLEN.

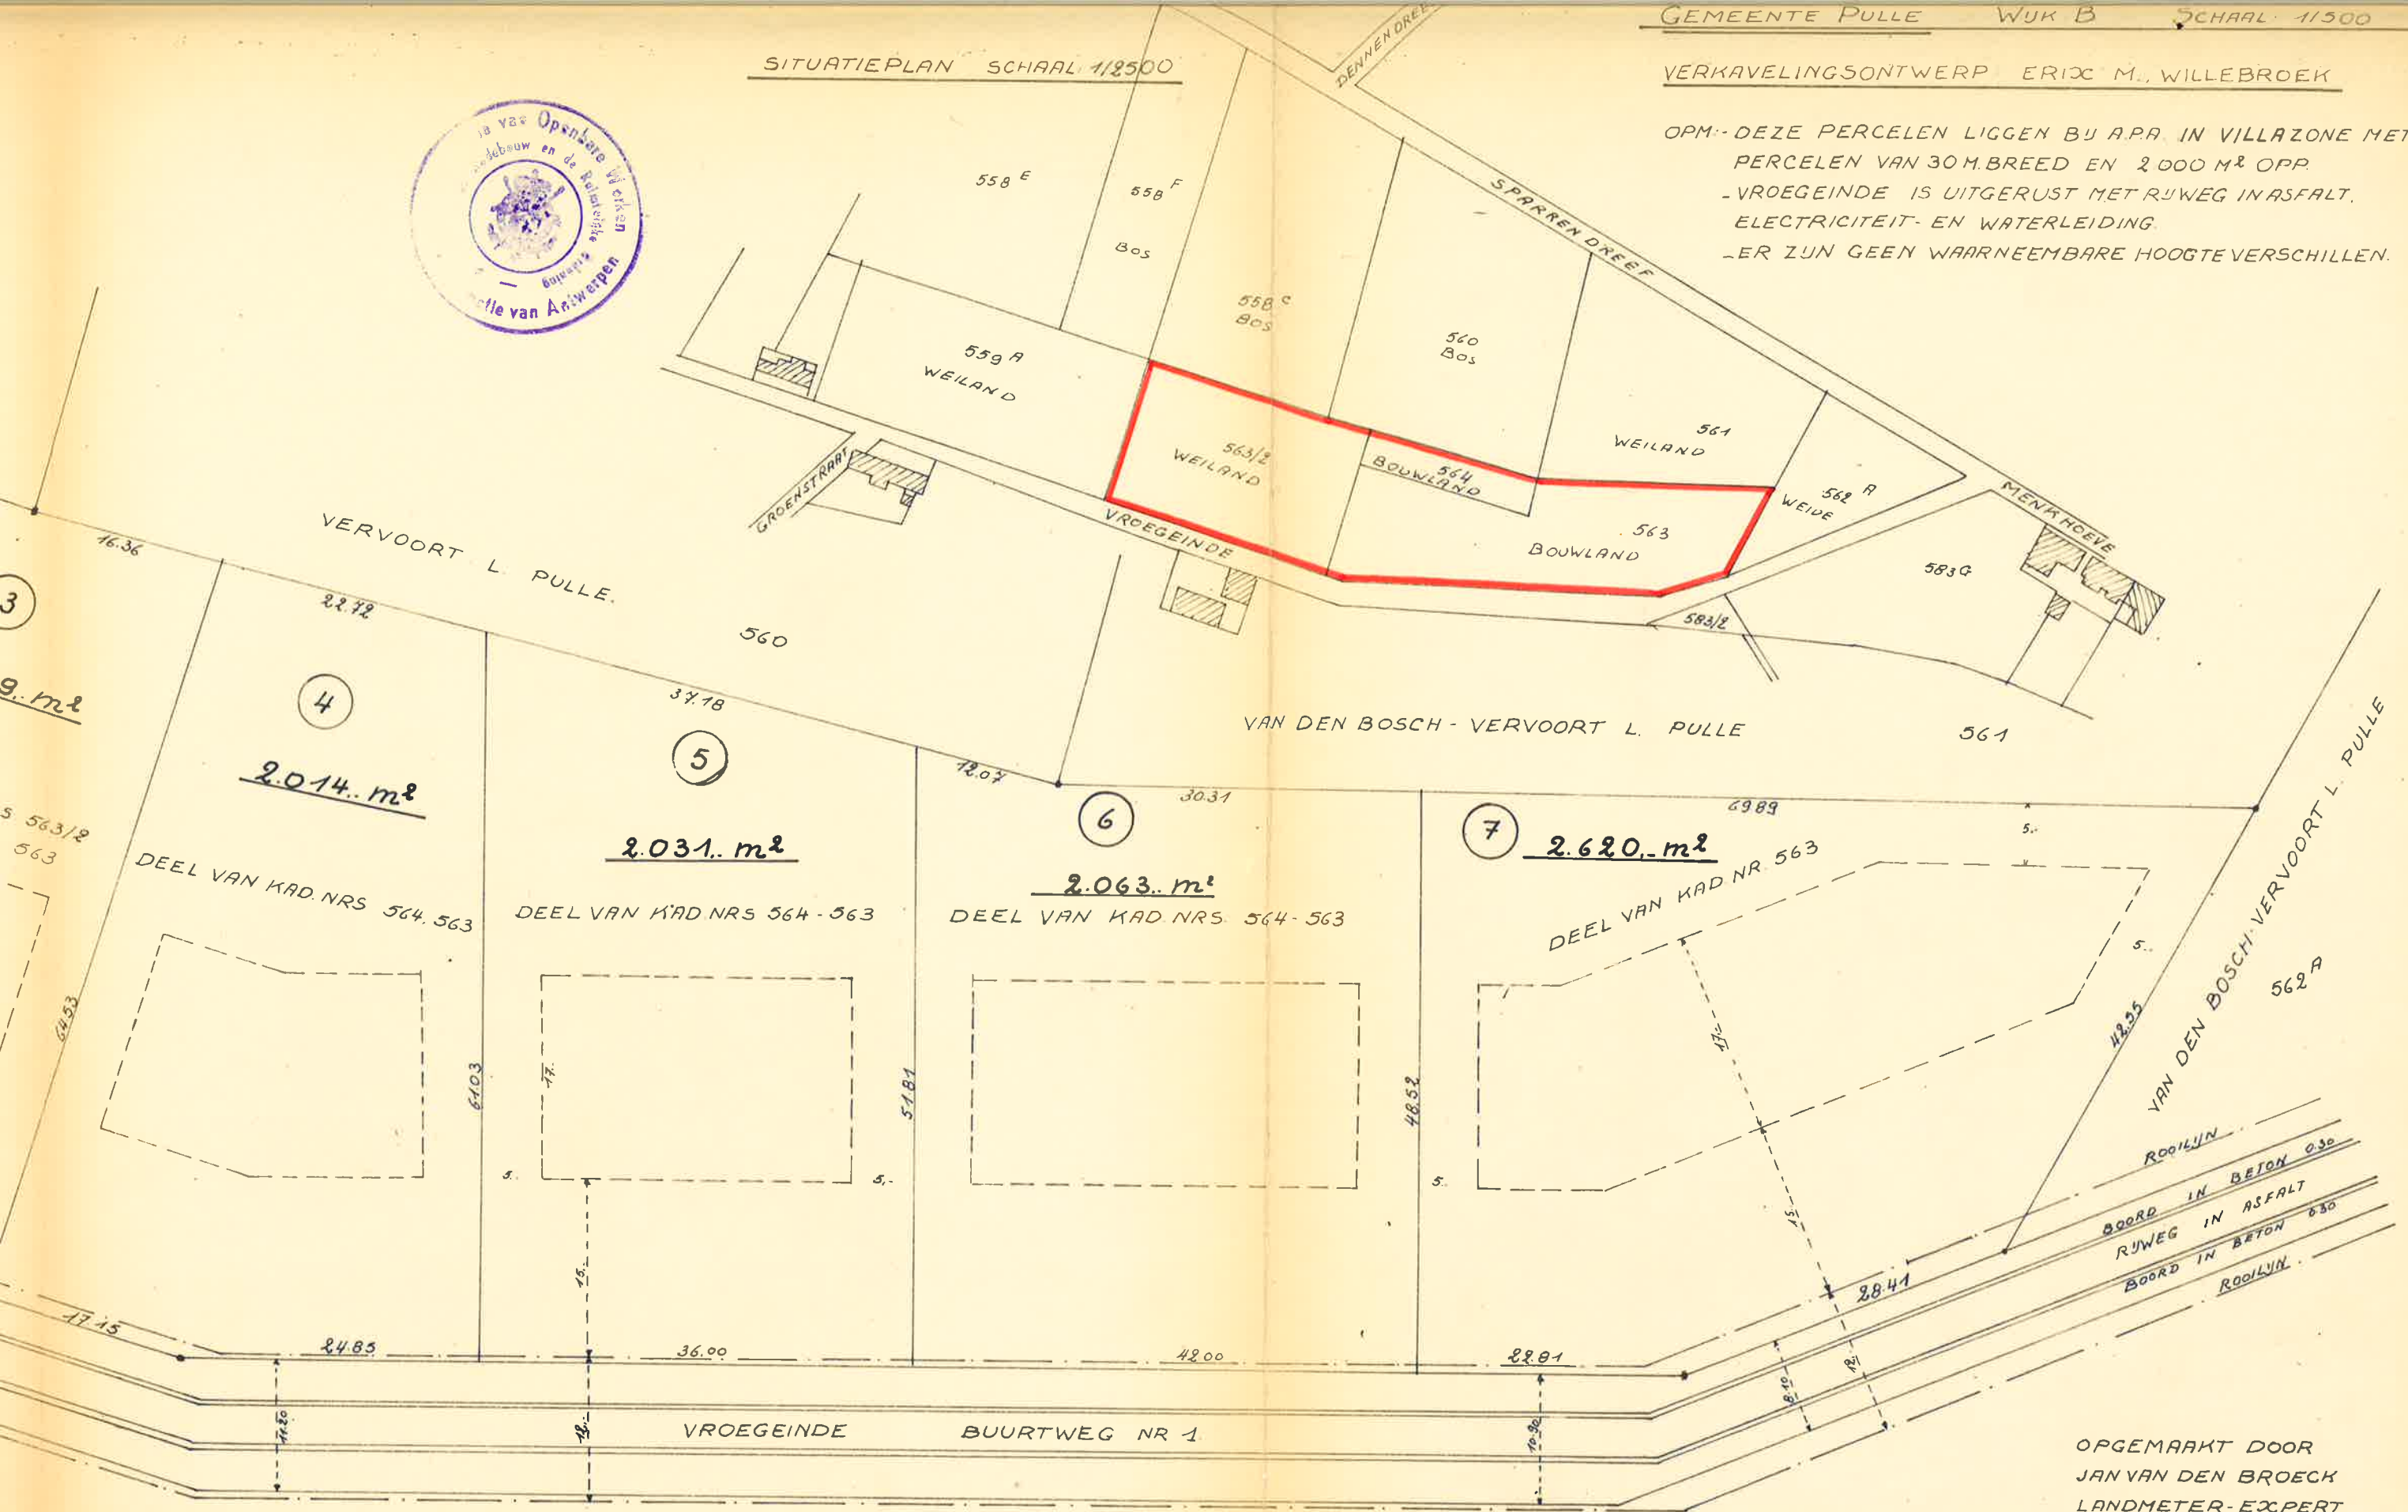

OPGEMAAKT DOOR
JAN VAN DEN BROECK
LANDMETER-EXPERT
SCHILDE, 3-2-1973

097/070