





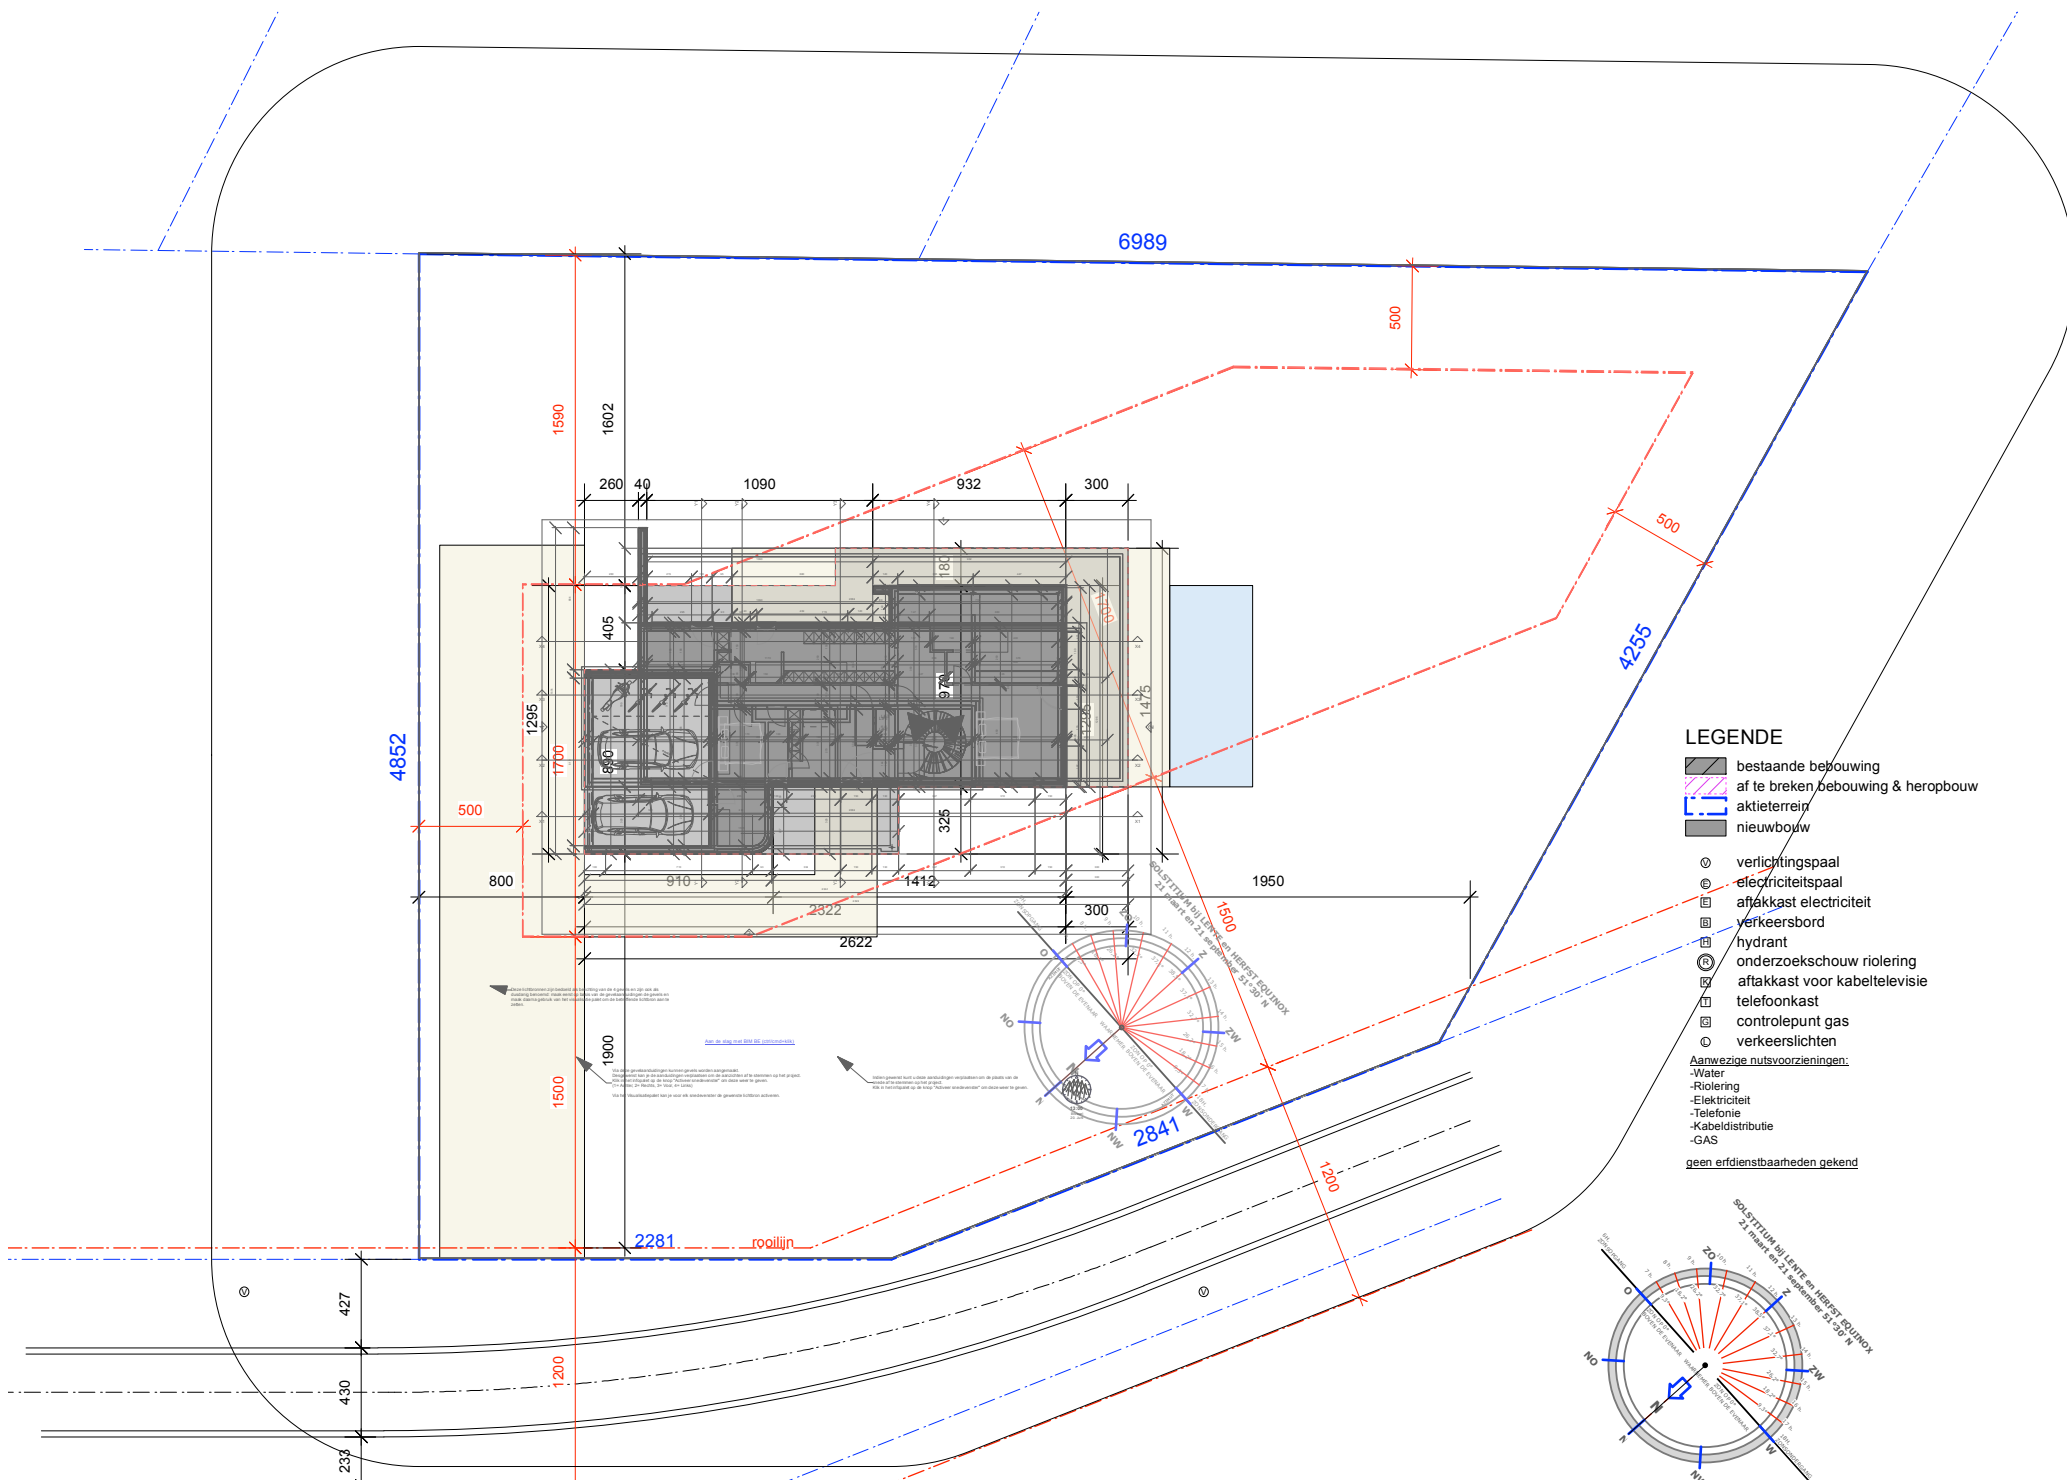

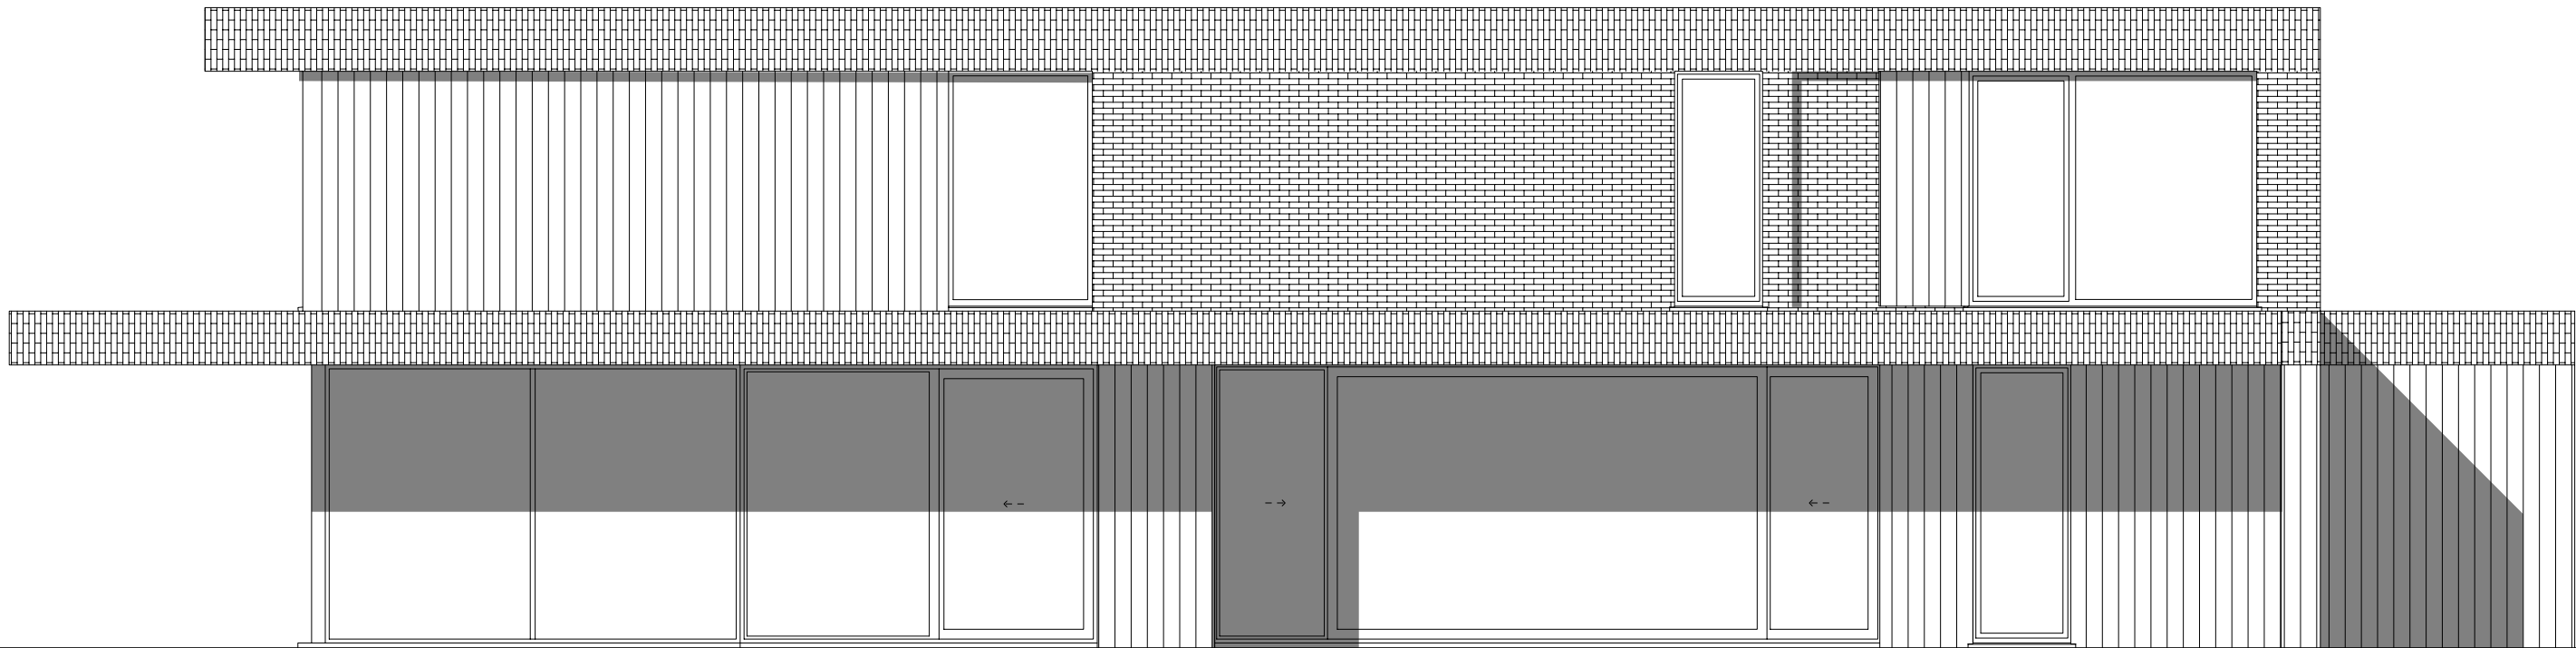


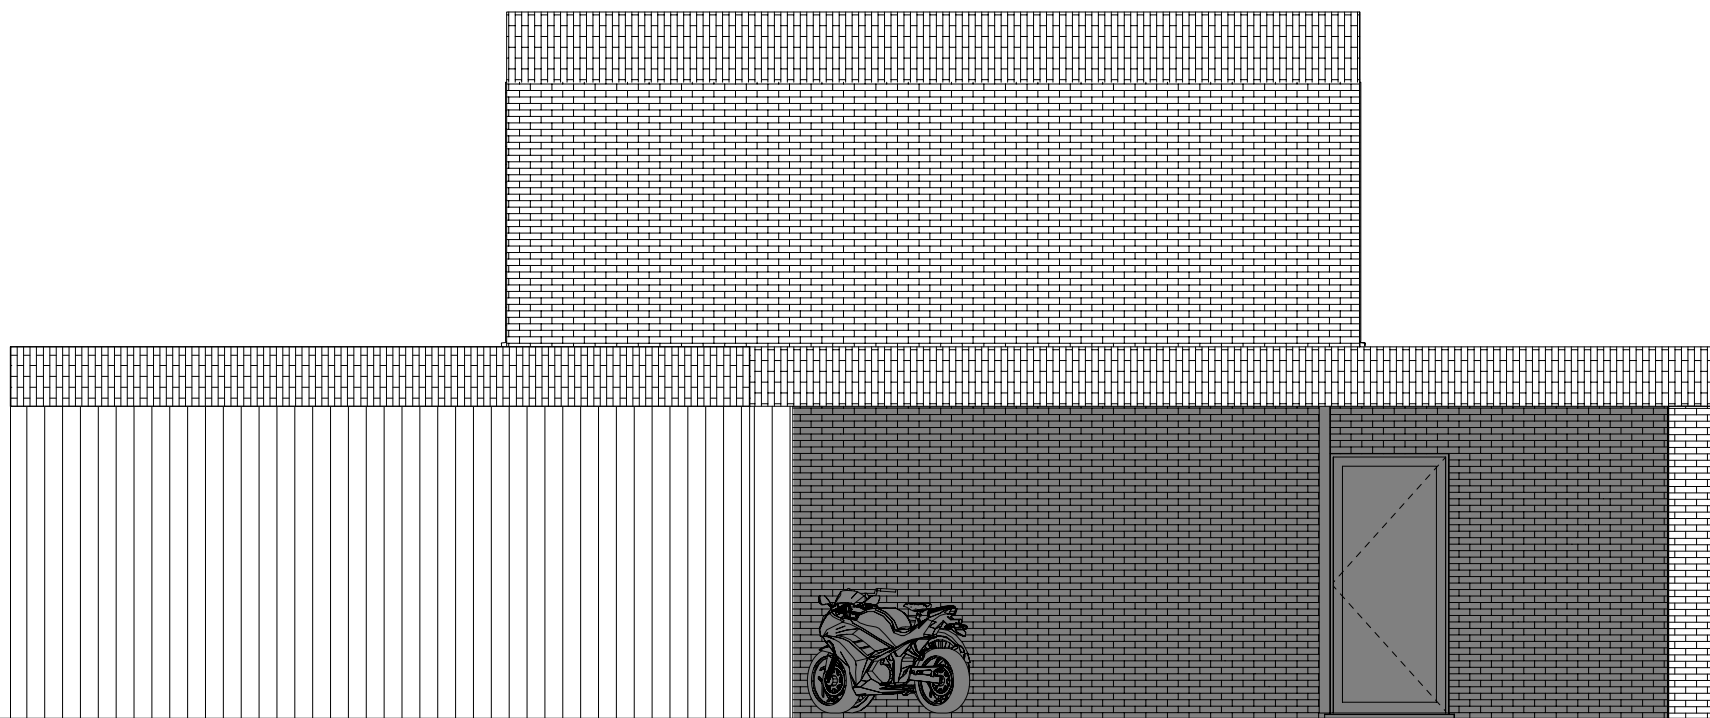


	BA_object_G_N_links_datum	Zijgevel Links
Project	Bouwen van een ééngesinswoning	6/07/2026
Adres	Vroegeinde ZN 2243 ZANDHOVEN	1:70

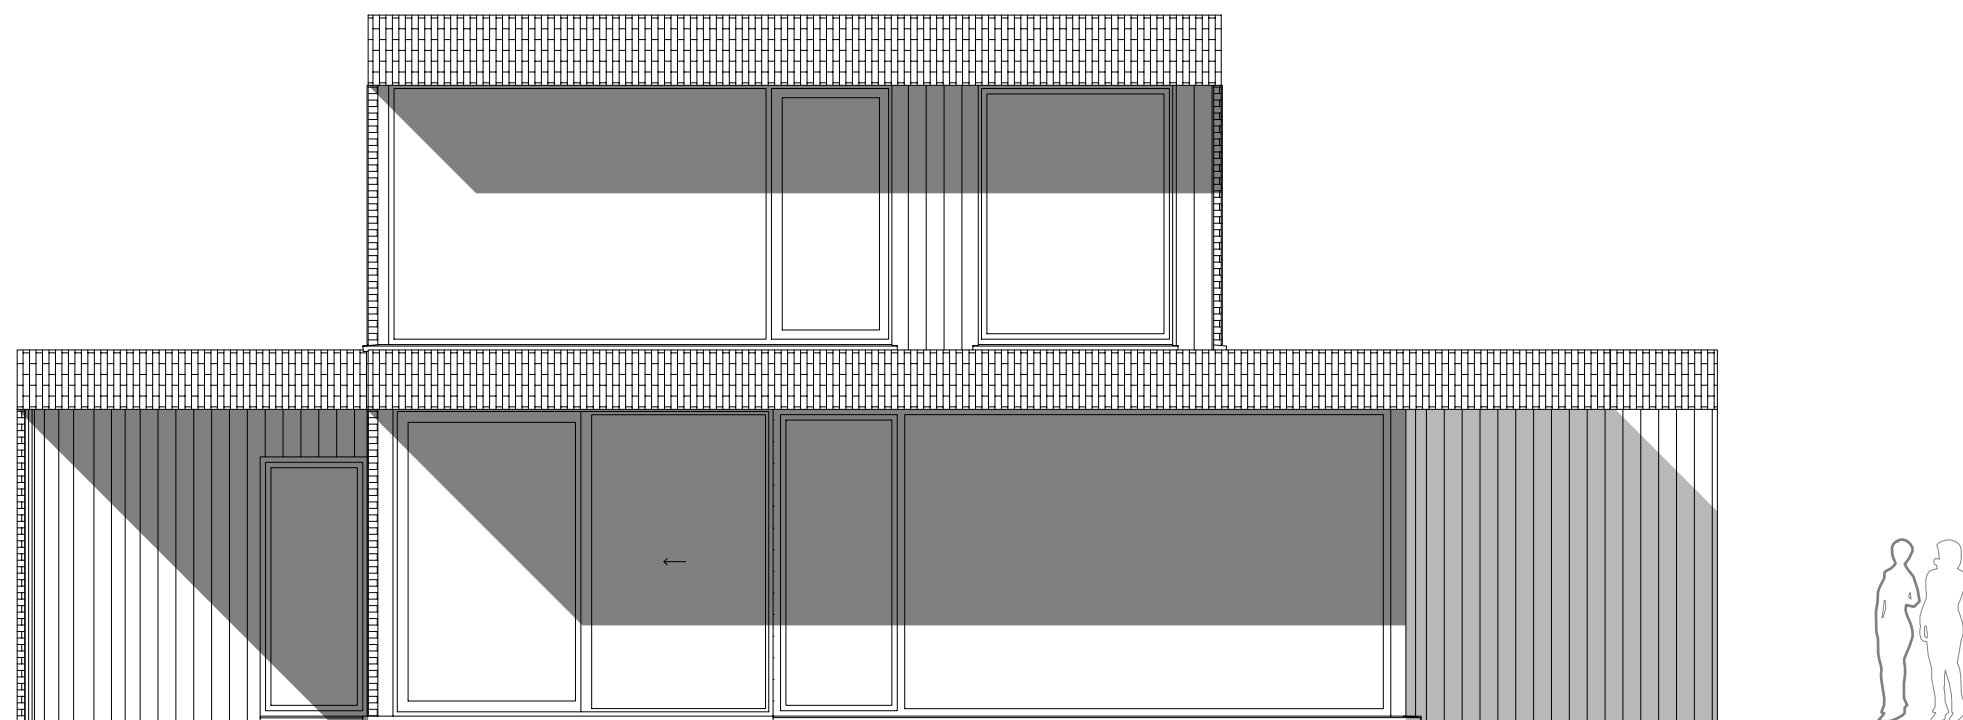


	BA_object_G_N_rechts_datum	Zijgevel Rechts
Project	Bouwen van een ééngesinswoning	6/07/2026
Adres	Vroegeinde ZN 2243 ZANDHOVEN	1:70

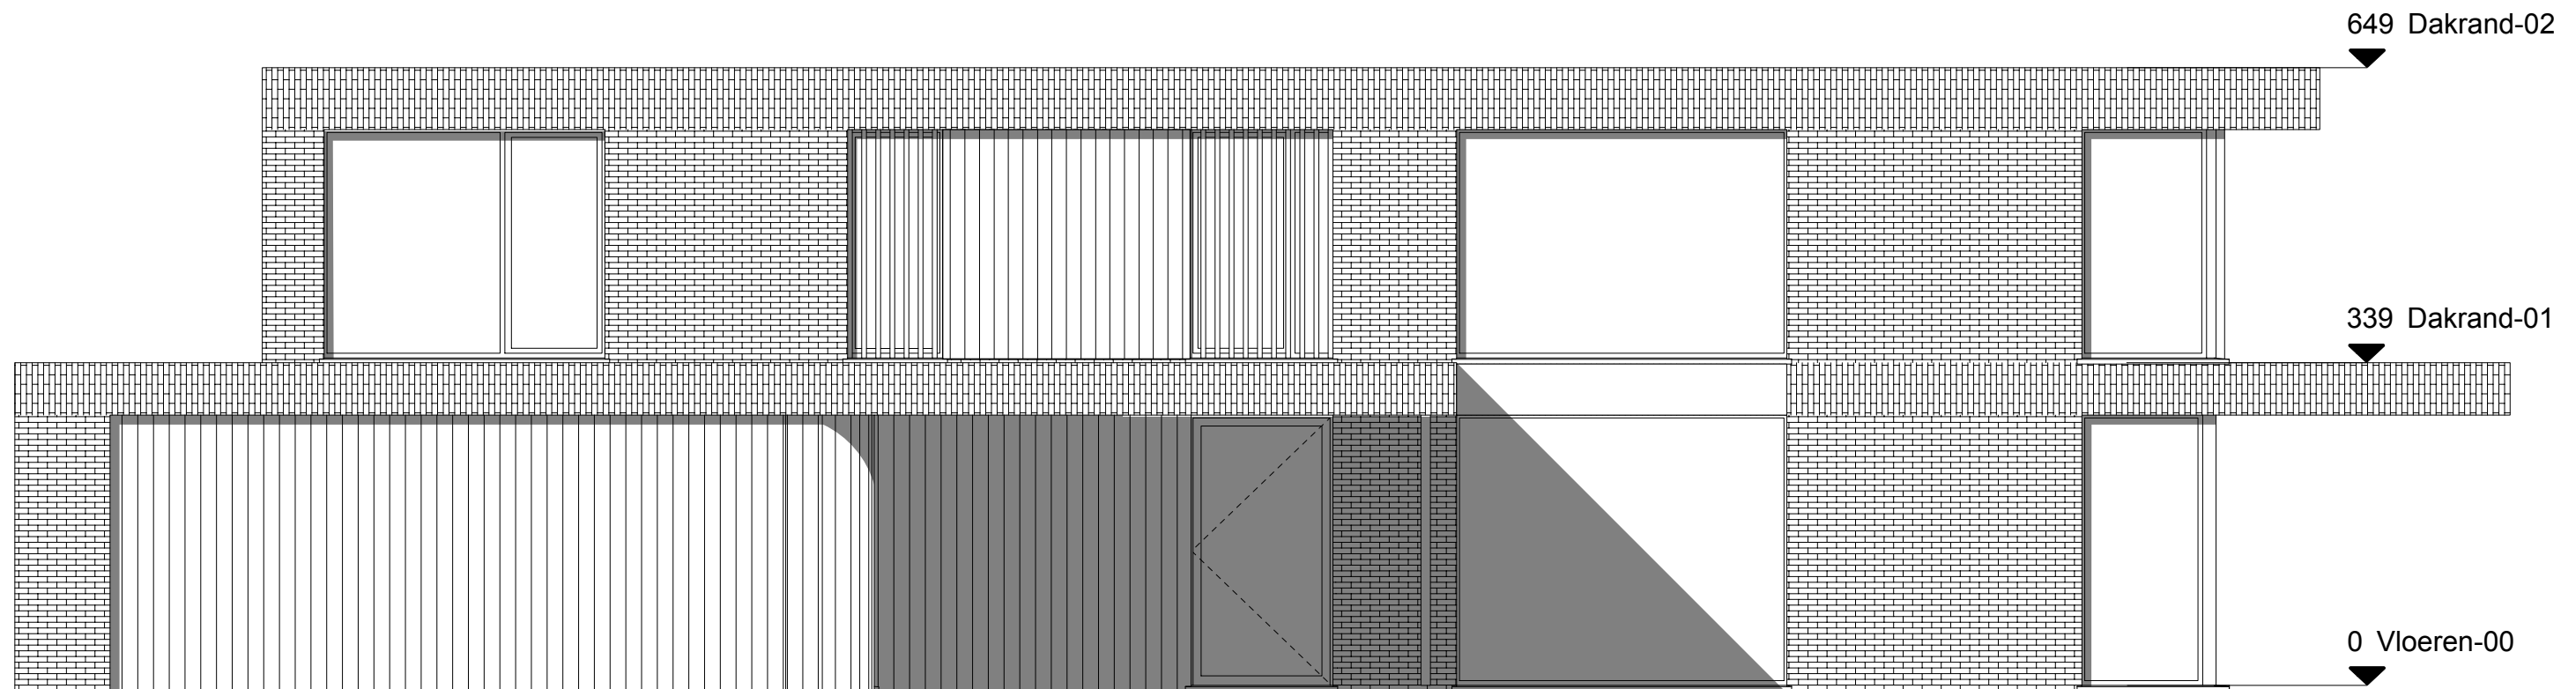


	BA_object_G_N_voor_datum	Voorgevel
Project	Bouwen van een ééngesinswoning	6/07/2026
Adres	Vroegeinde ZN 2243 ZANDHOVEN	1:70

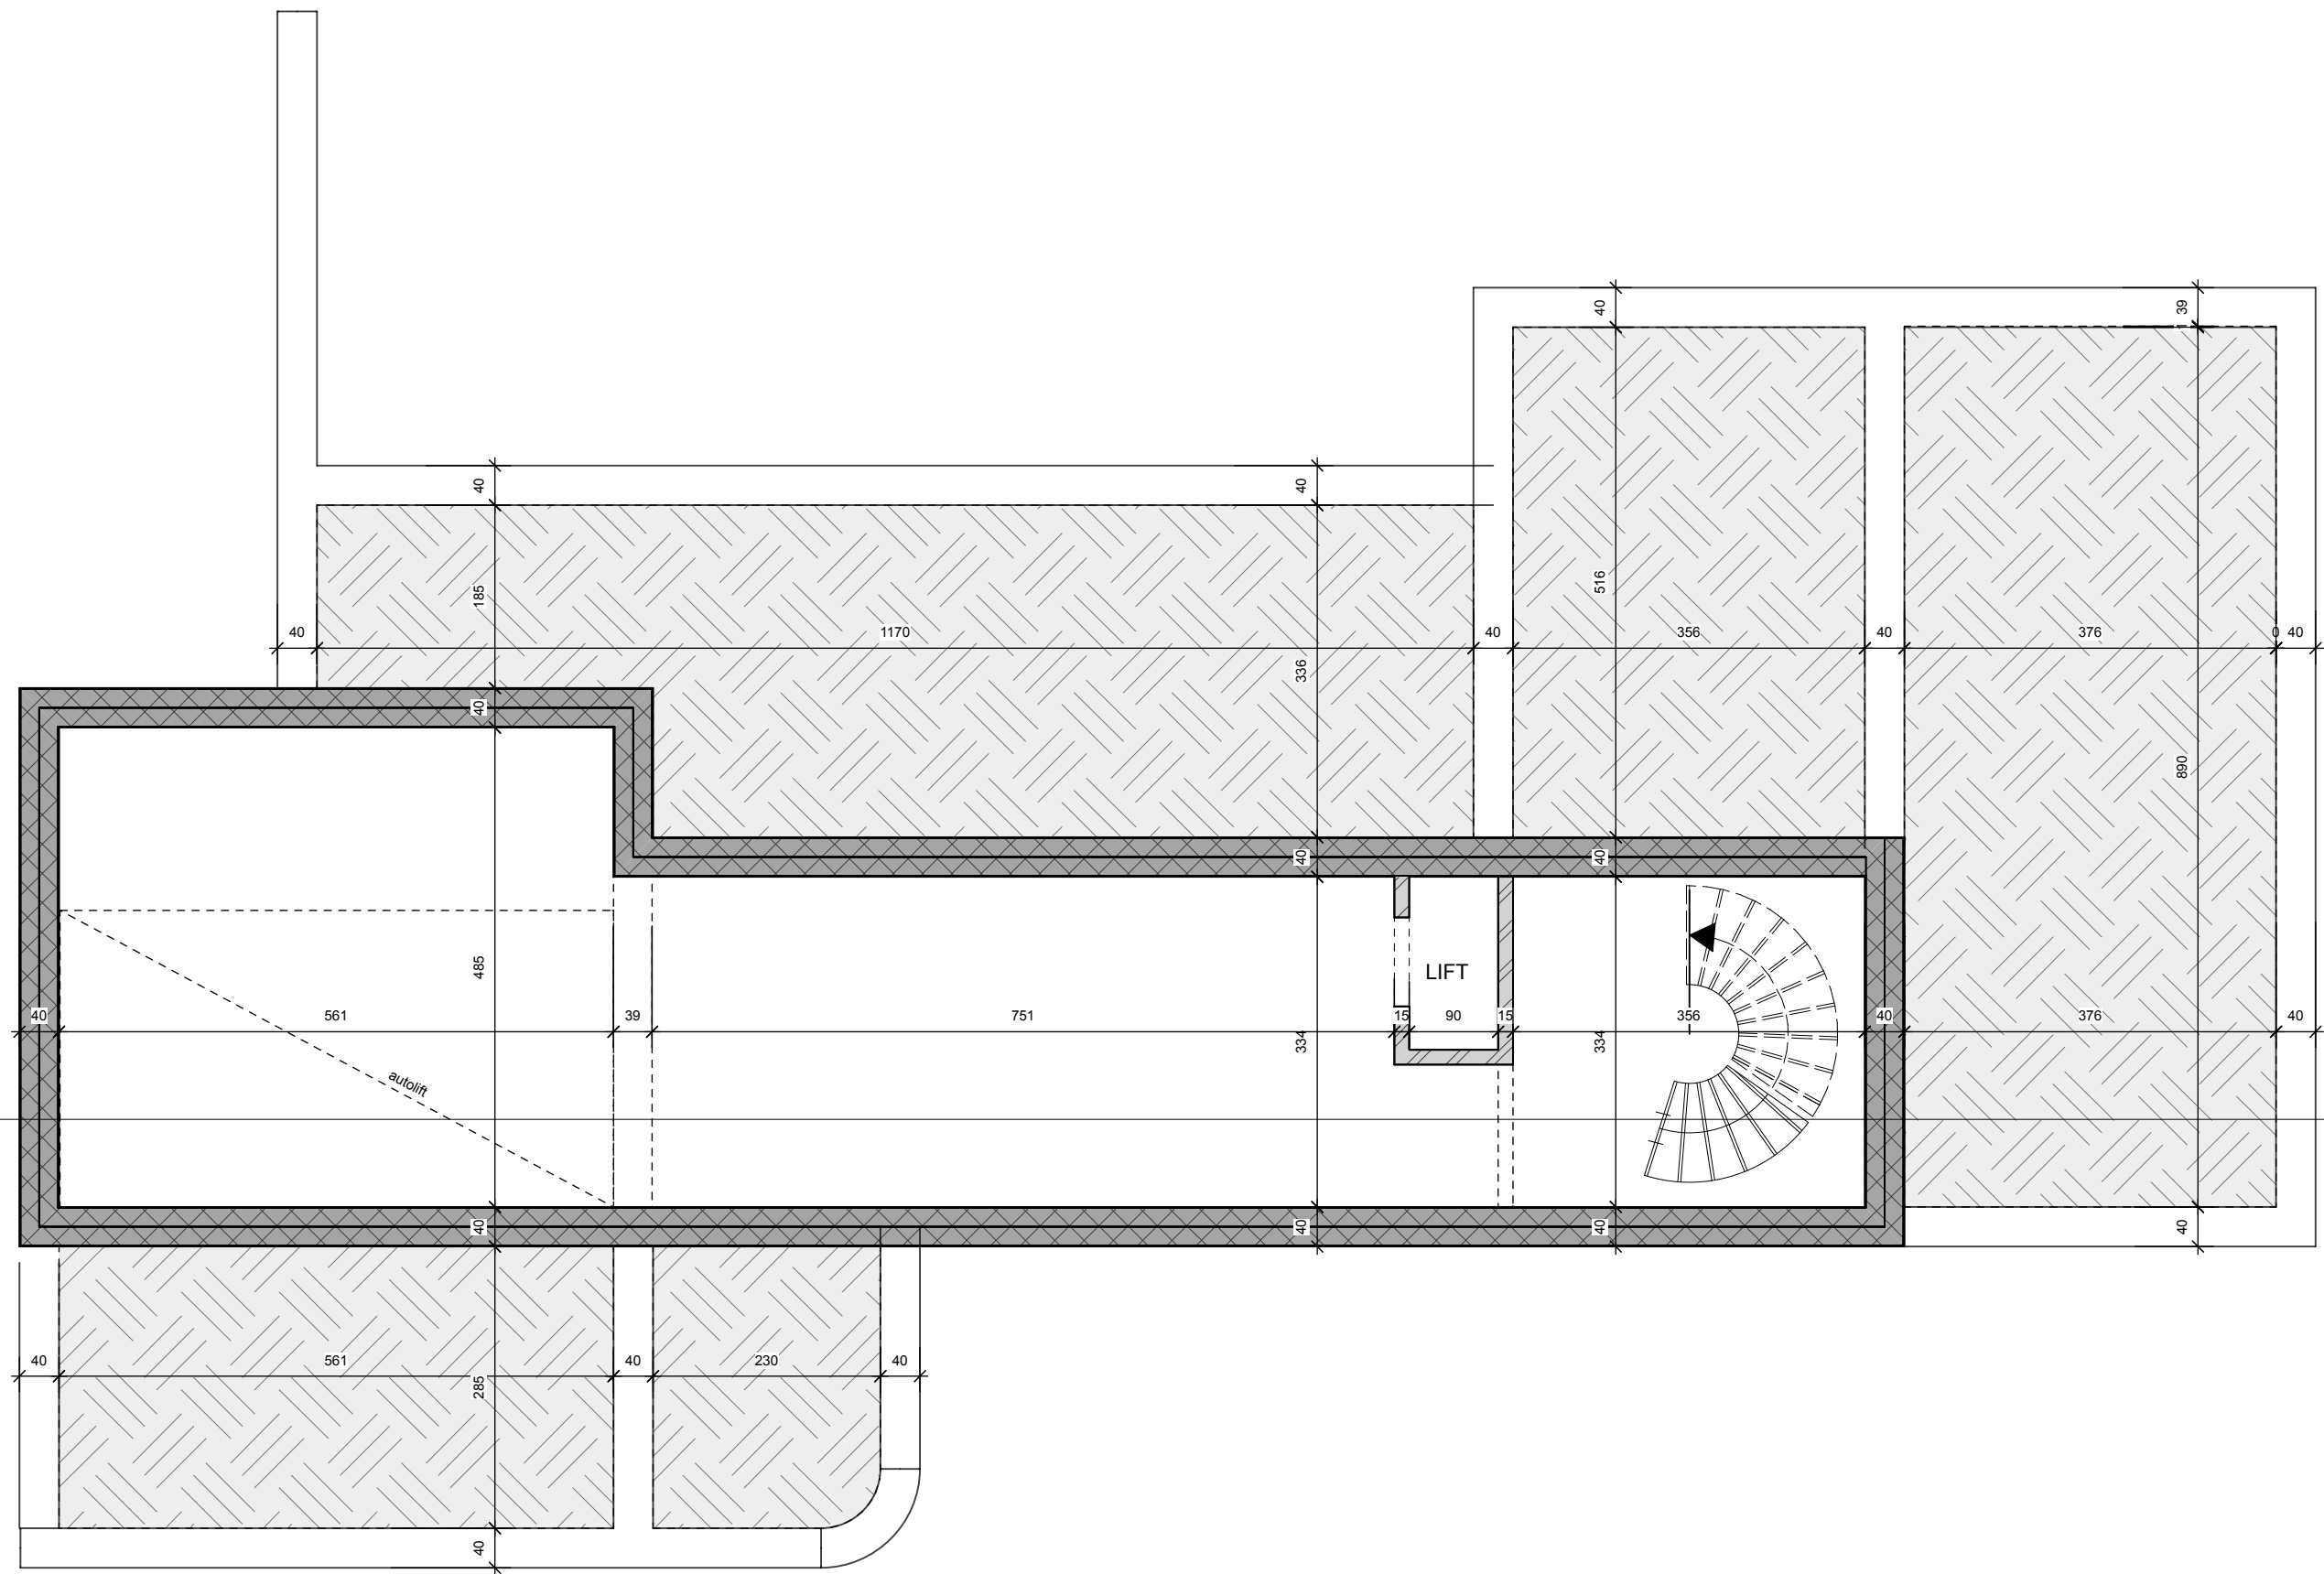

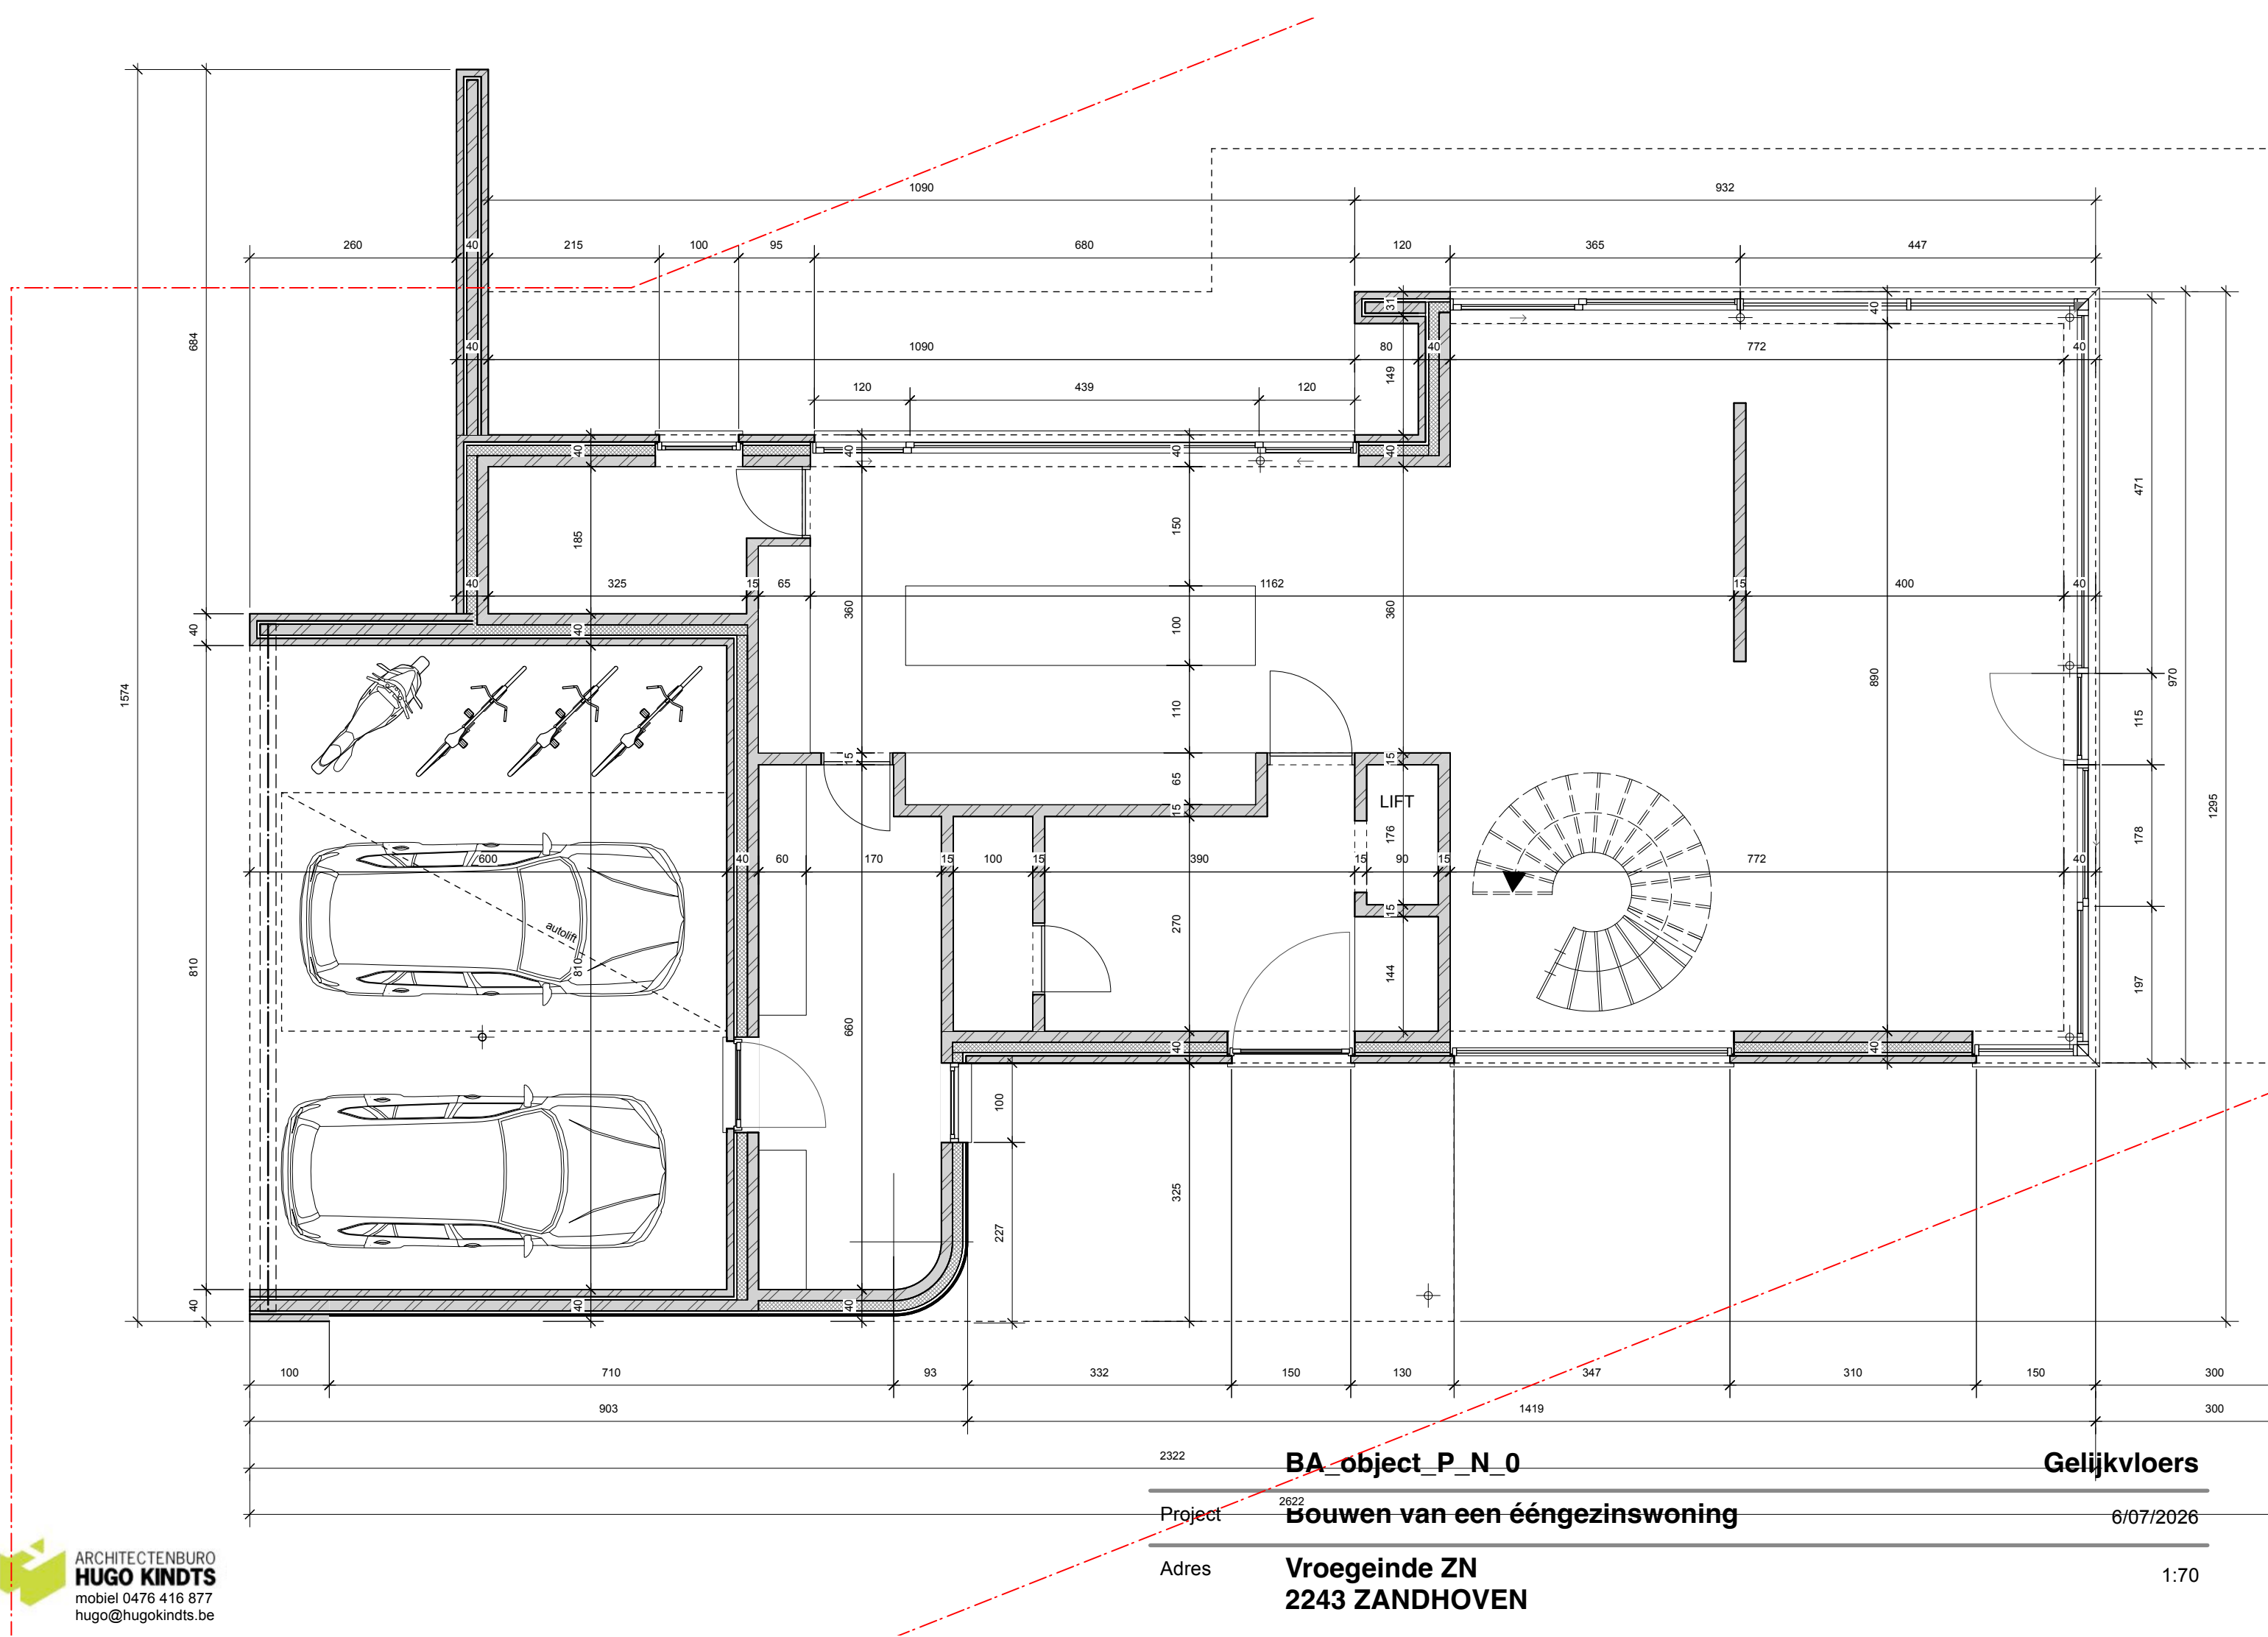

	BA object P_N_0	Gelijkvloers
Project	2622 Bouwen van een ééngesinswoning	6/07/2026
Adres	Vroegeinde ZN 2243 ZANDHOVEN	1:70

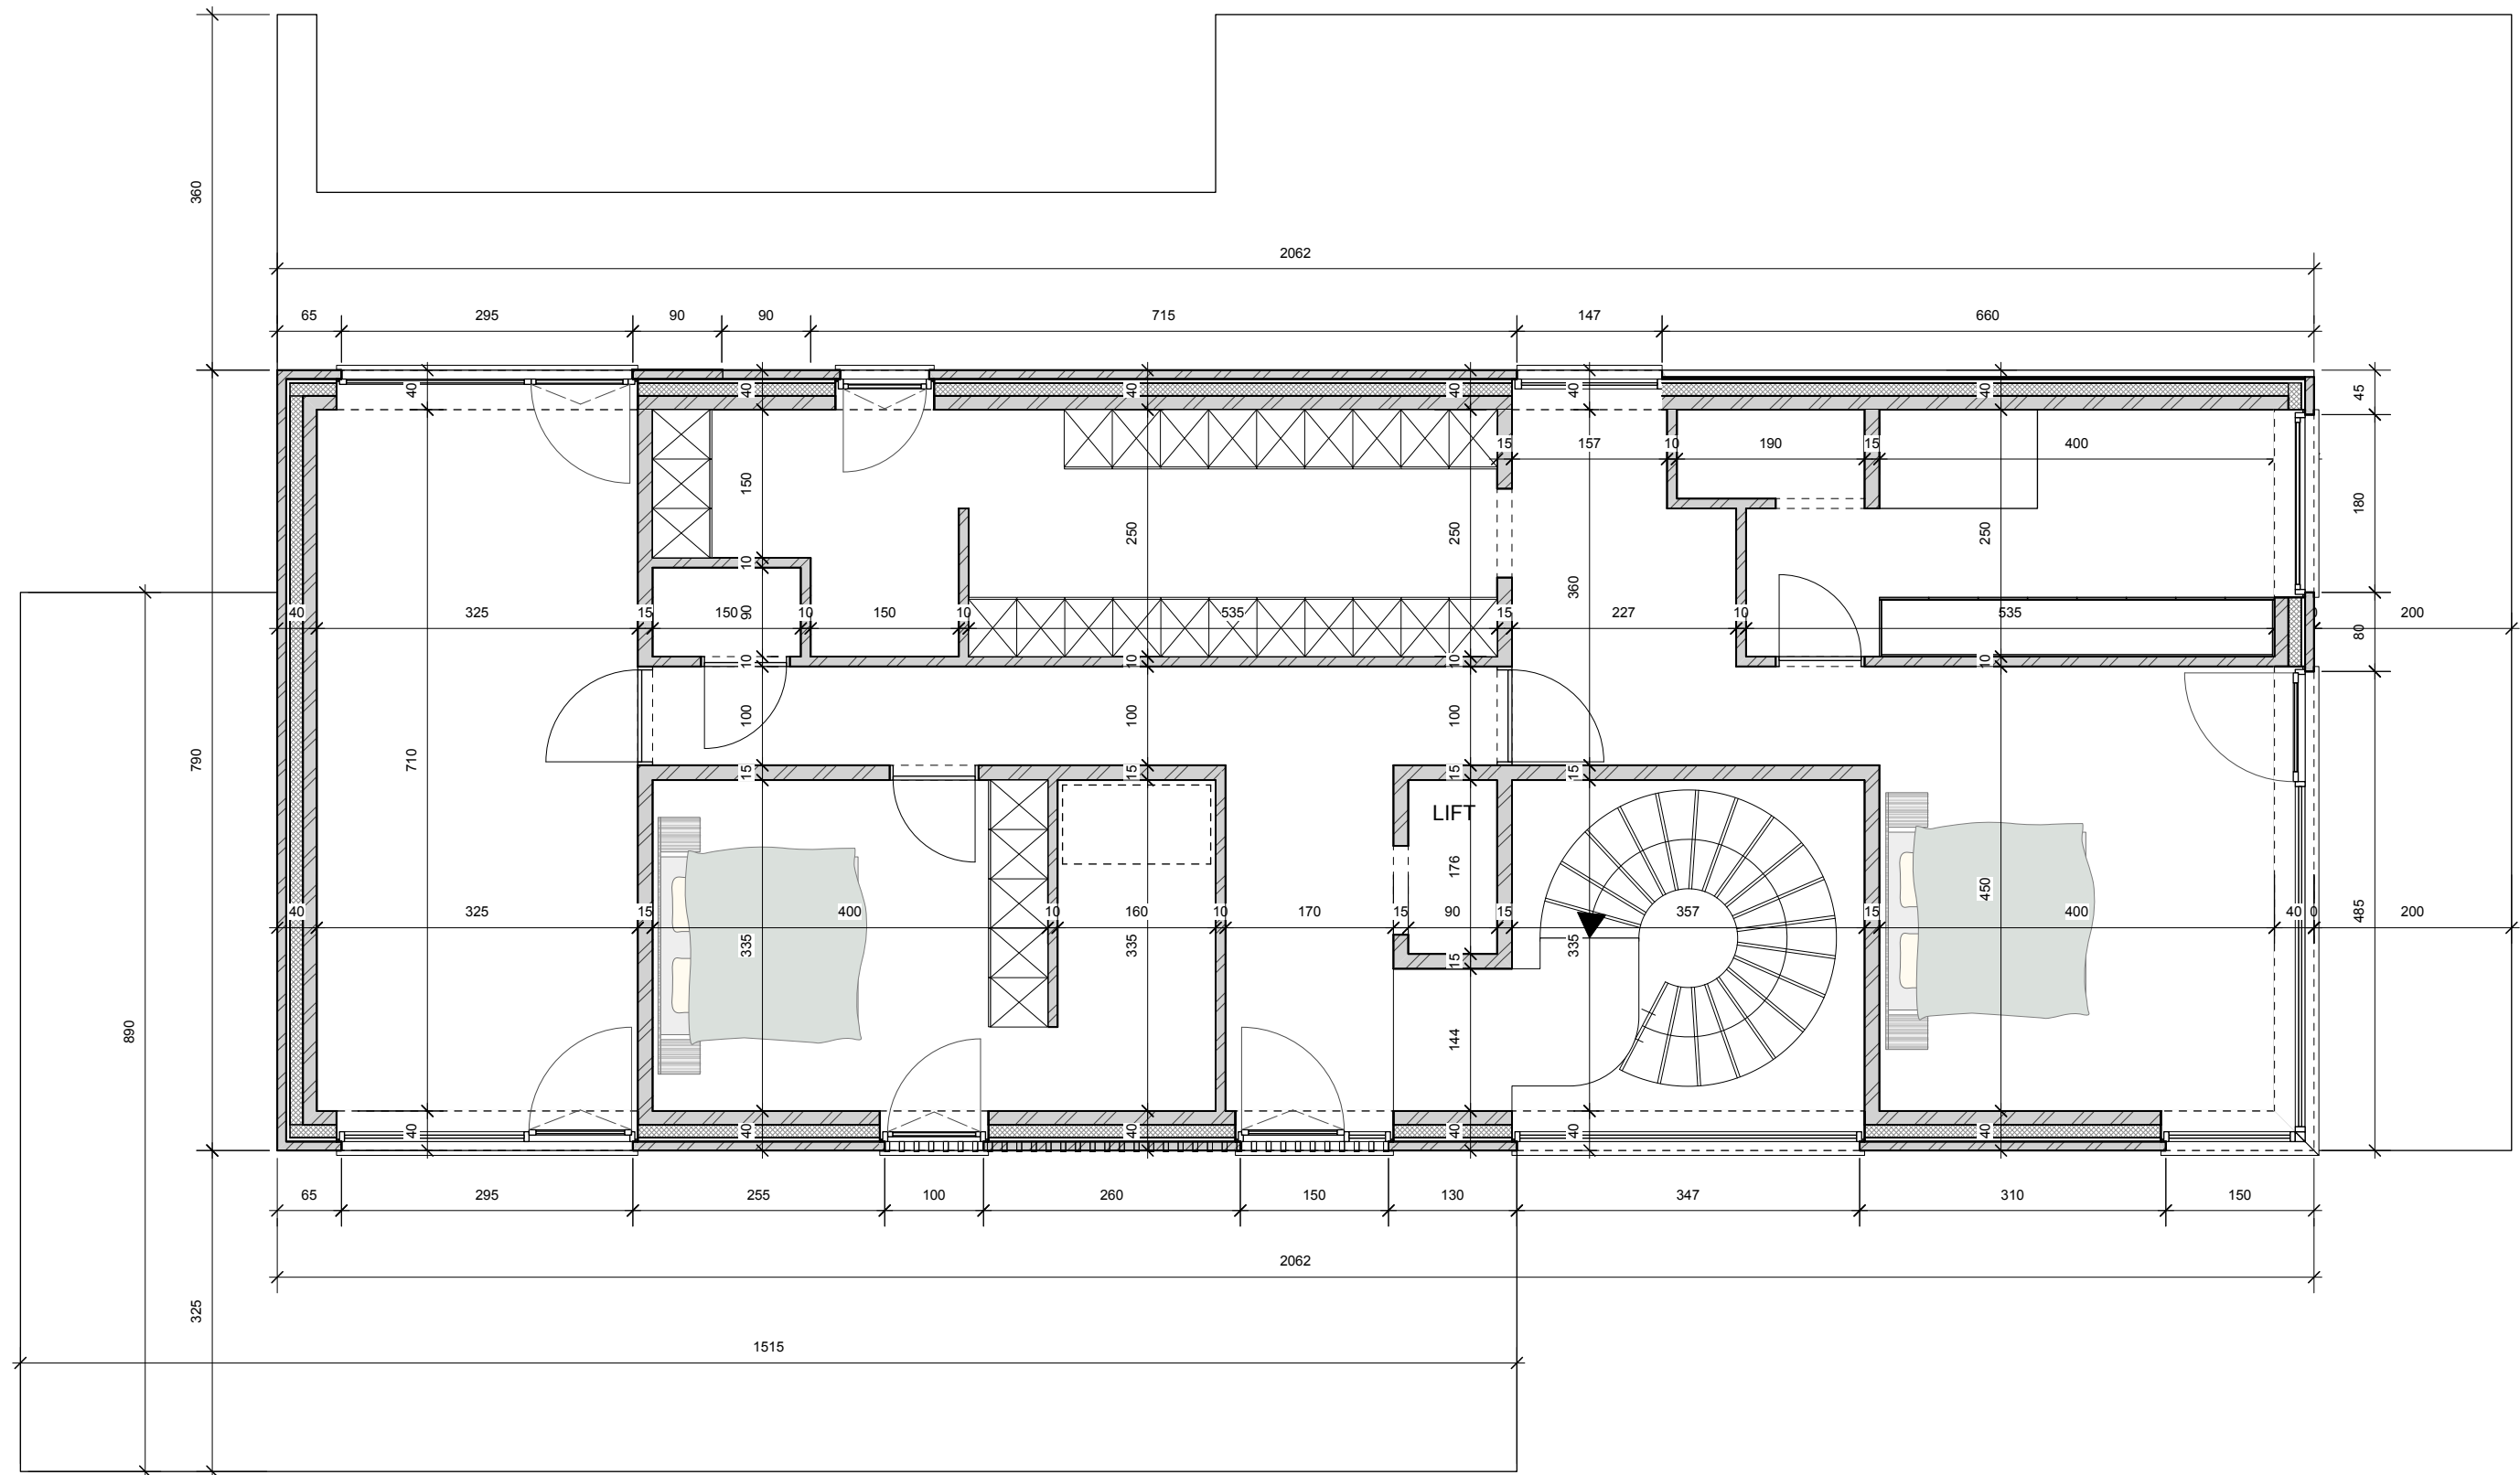

BA_object_P_N_1

Verdieping

Project


Bouwen van een ééngesinswoning

6/07/2026

Adres

Vroegeinde ZN
2243 ZANDHOVEN

1:70

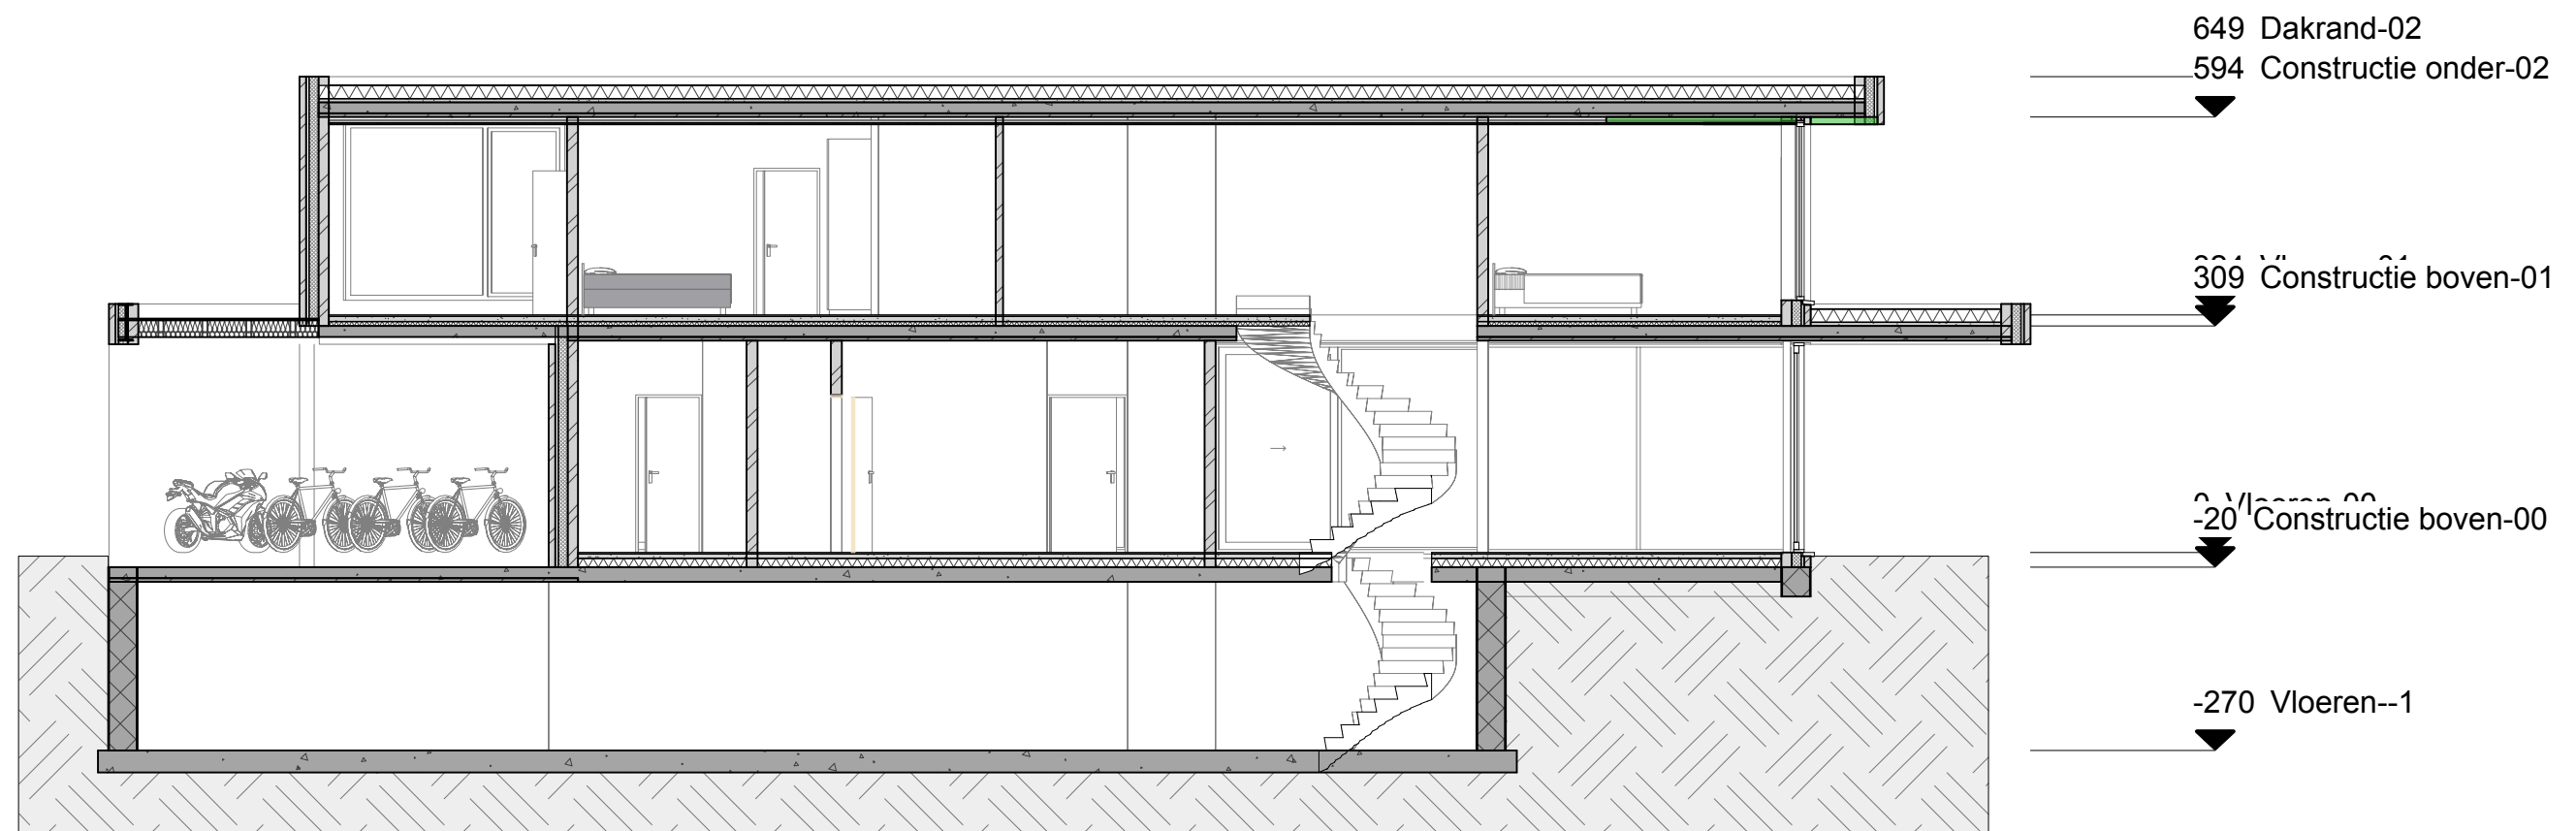

BA_object_S_N_X2

Snede X2

Project


Bouwen van een ééngesinswoning


6/07/2026


Adres


Vroegeinde ZN
2243 ZANDHOVEN


1:70

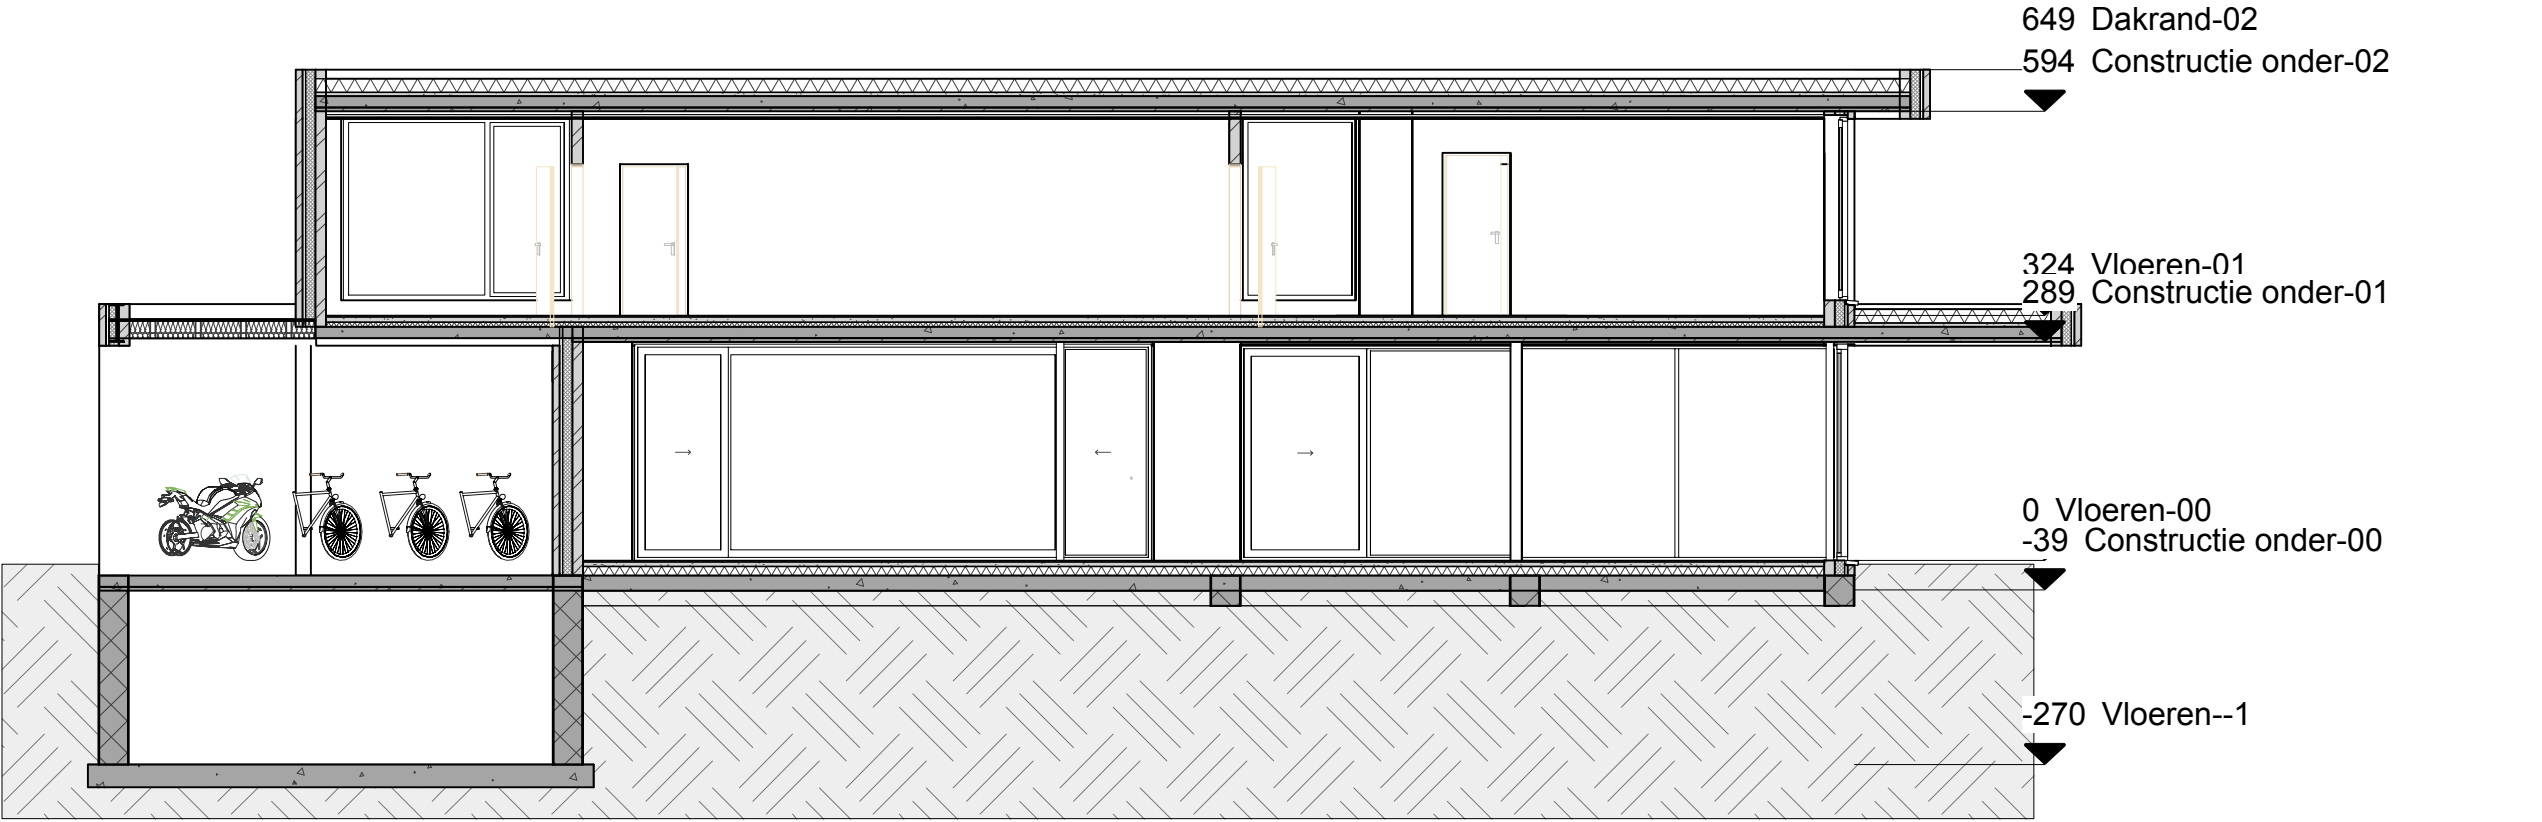

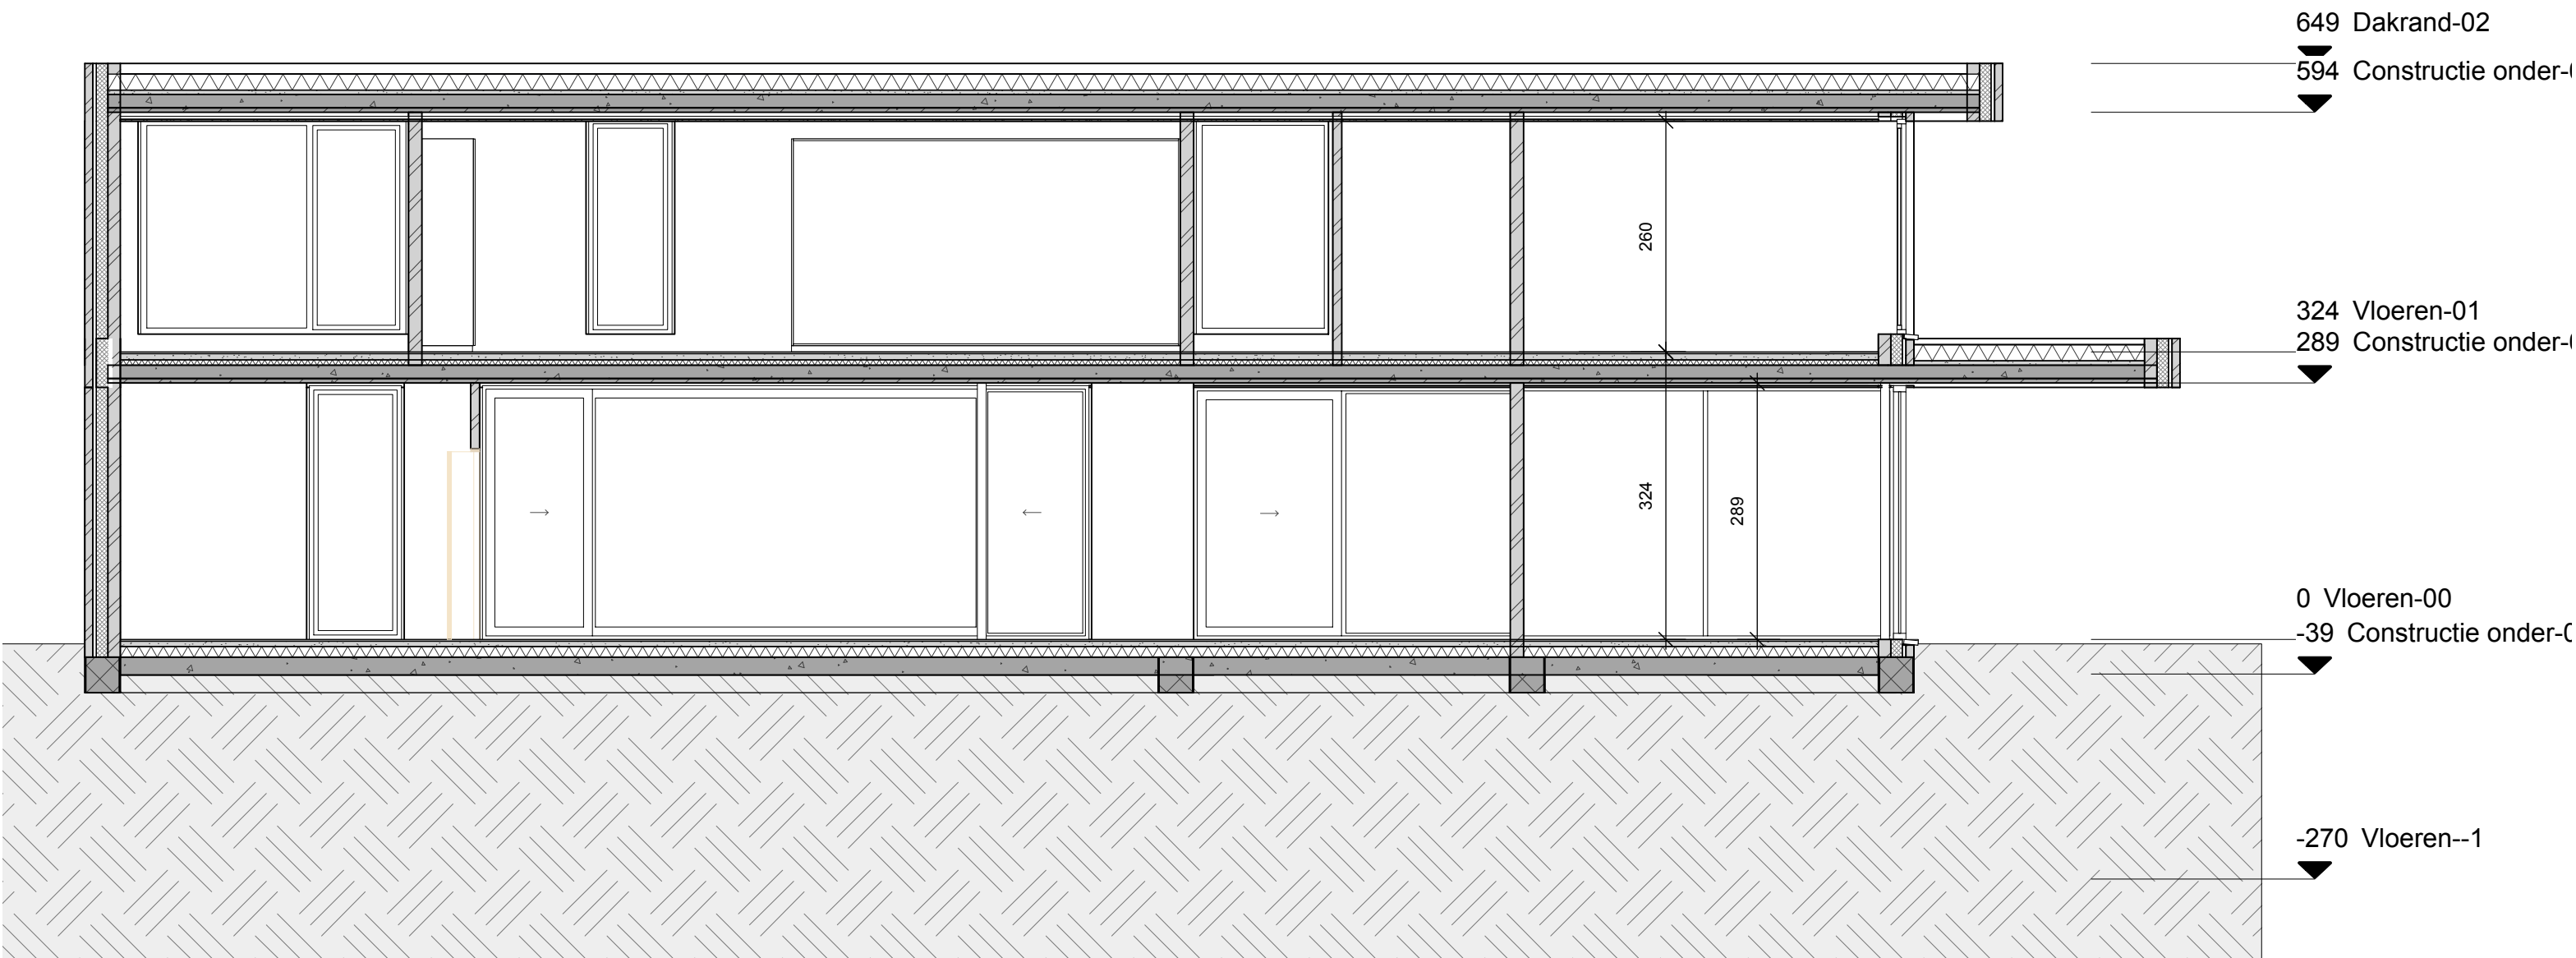

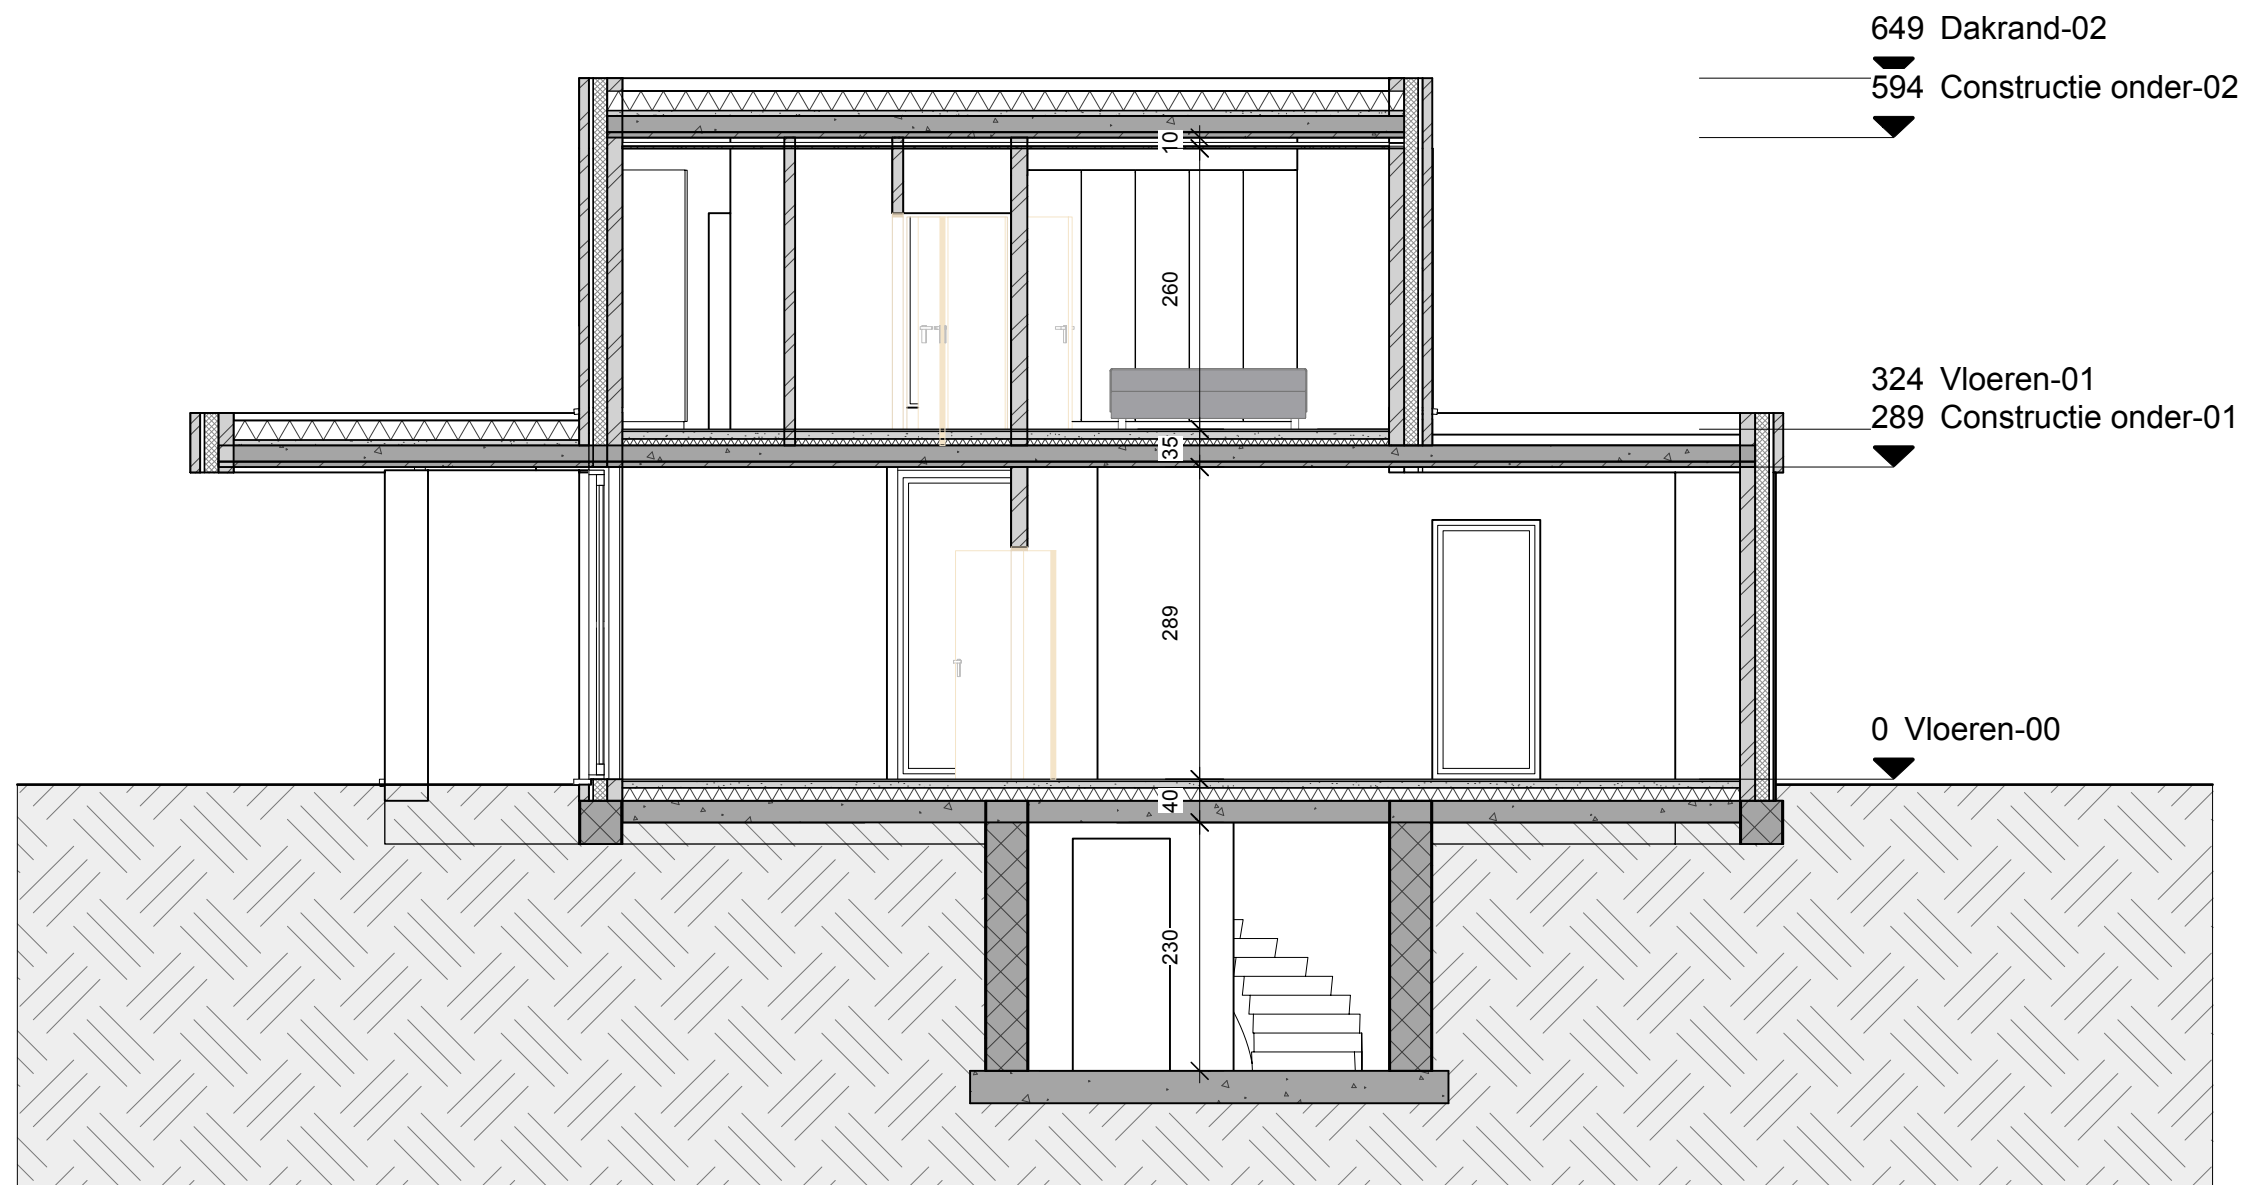

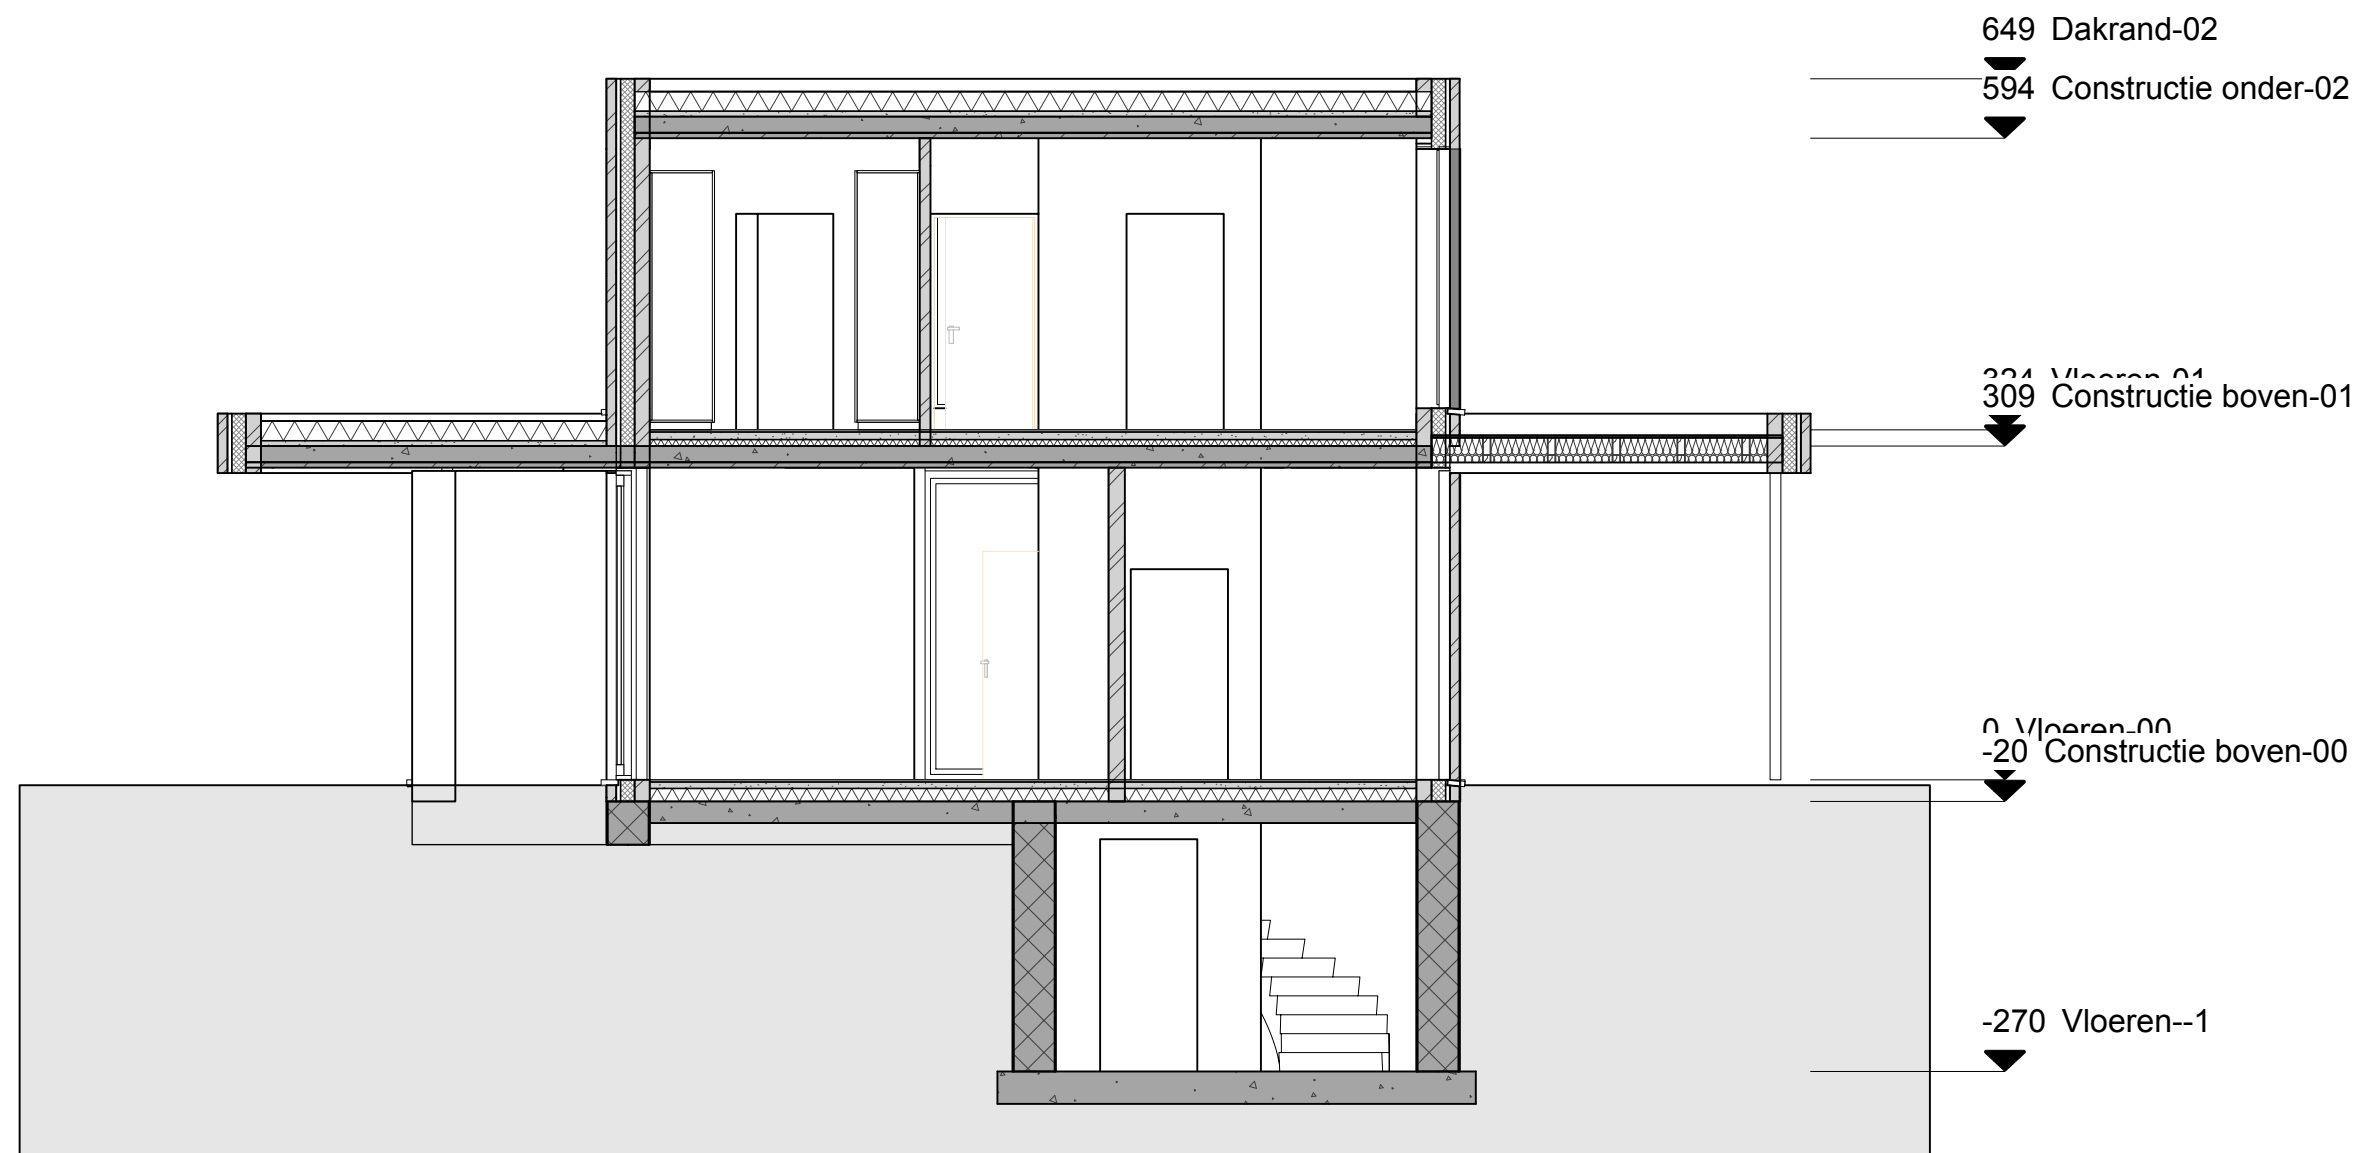

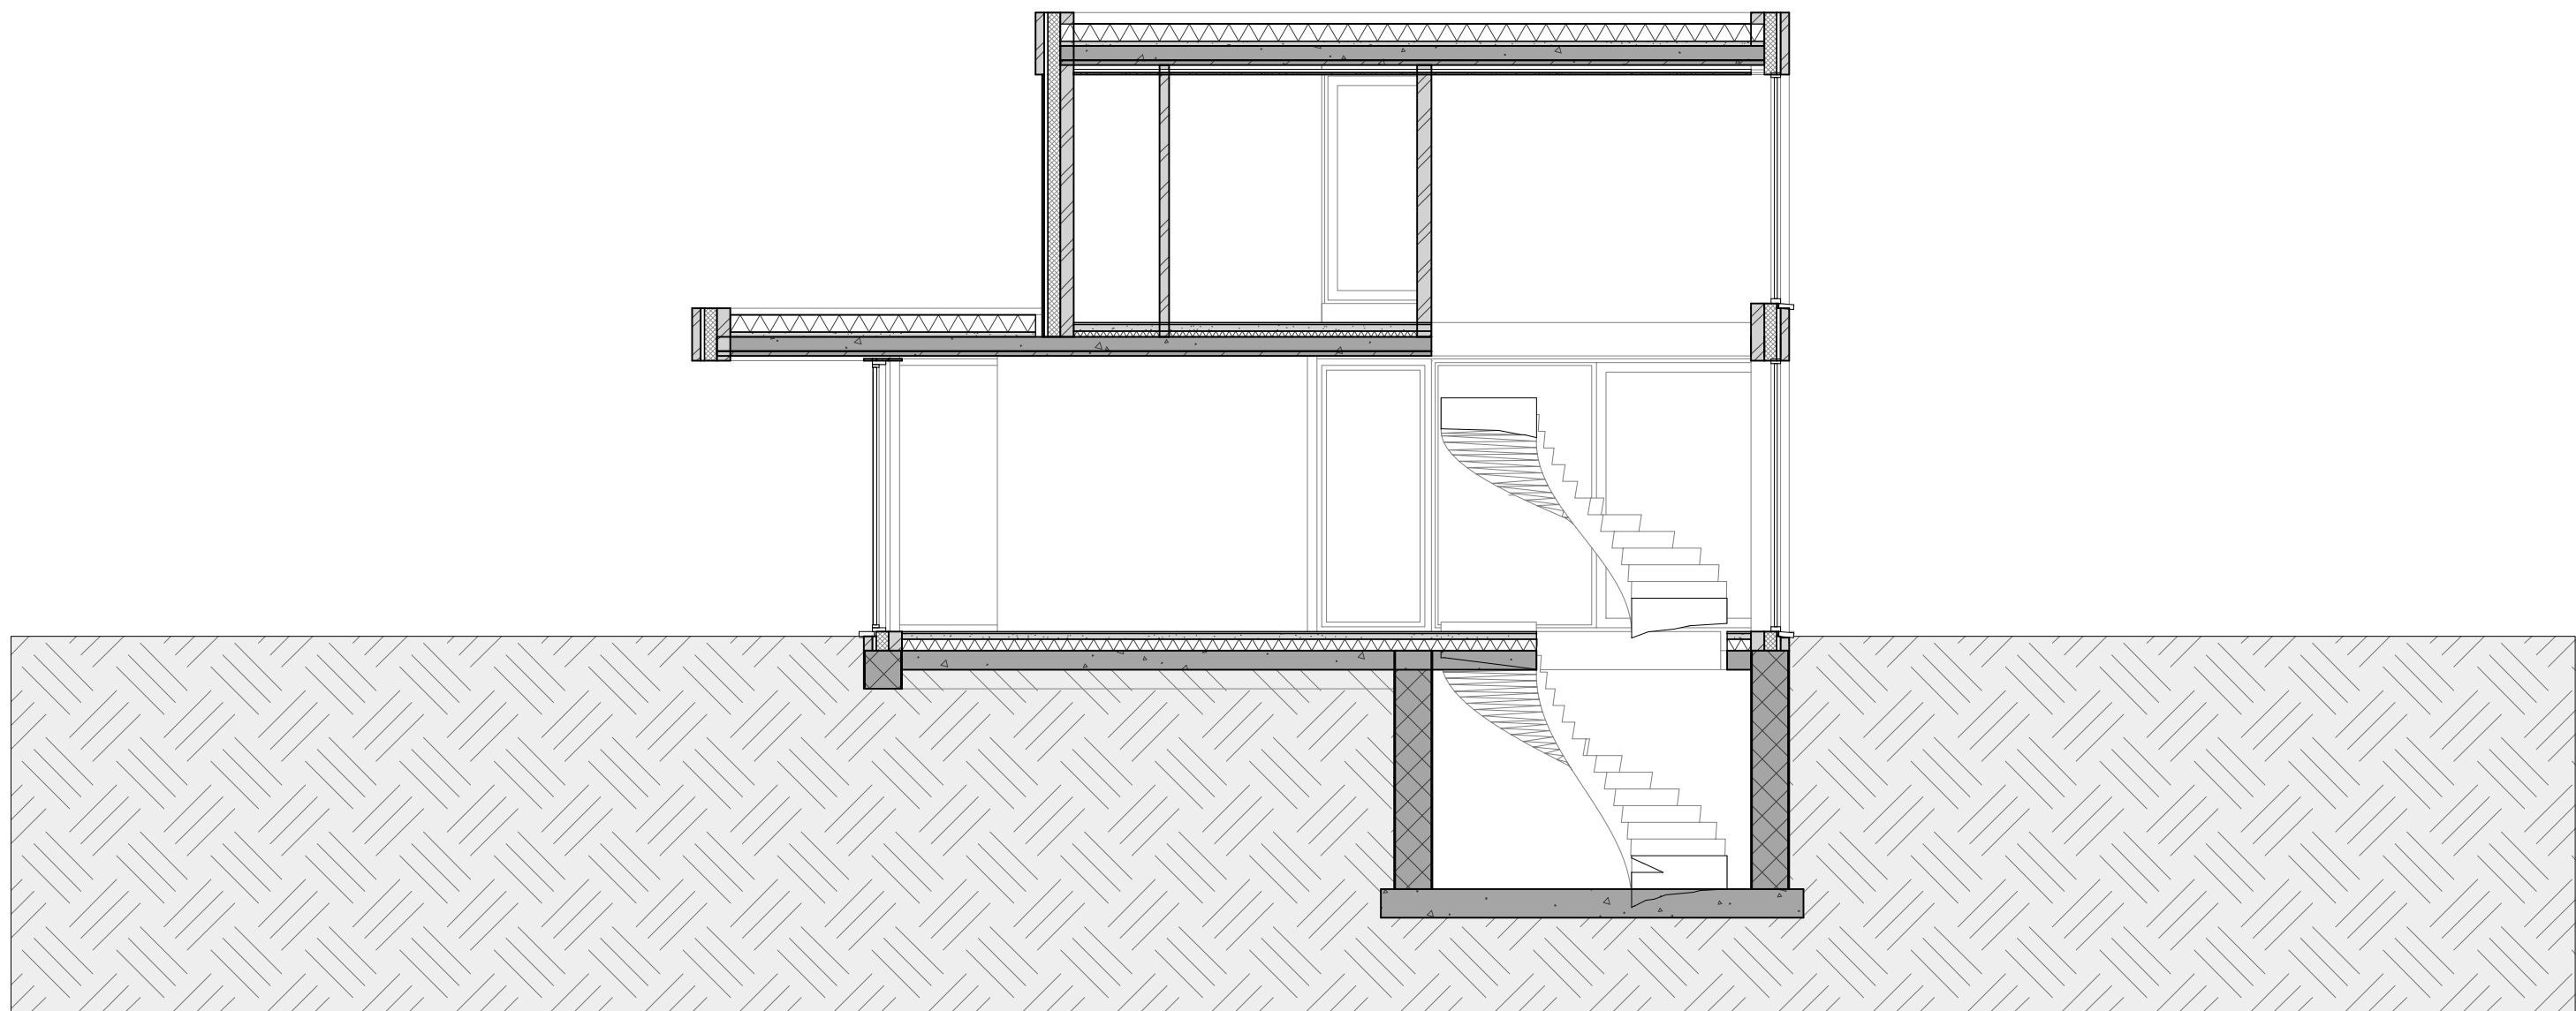

BA_object_S_N_Y4

Snede Y4

Project **Bouwen van een ééngesinswoning**

6/07/2026

Adres **Vroegeinde ZN
2243 ZANDHOVEN**

1:70

Standaard aanzichten



